




Strategie per la ciclabilità

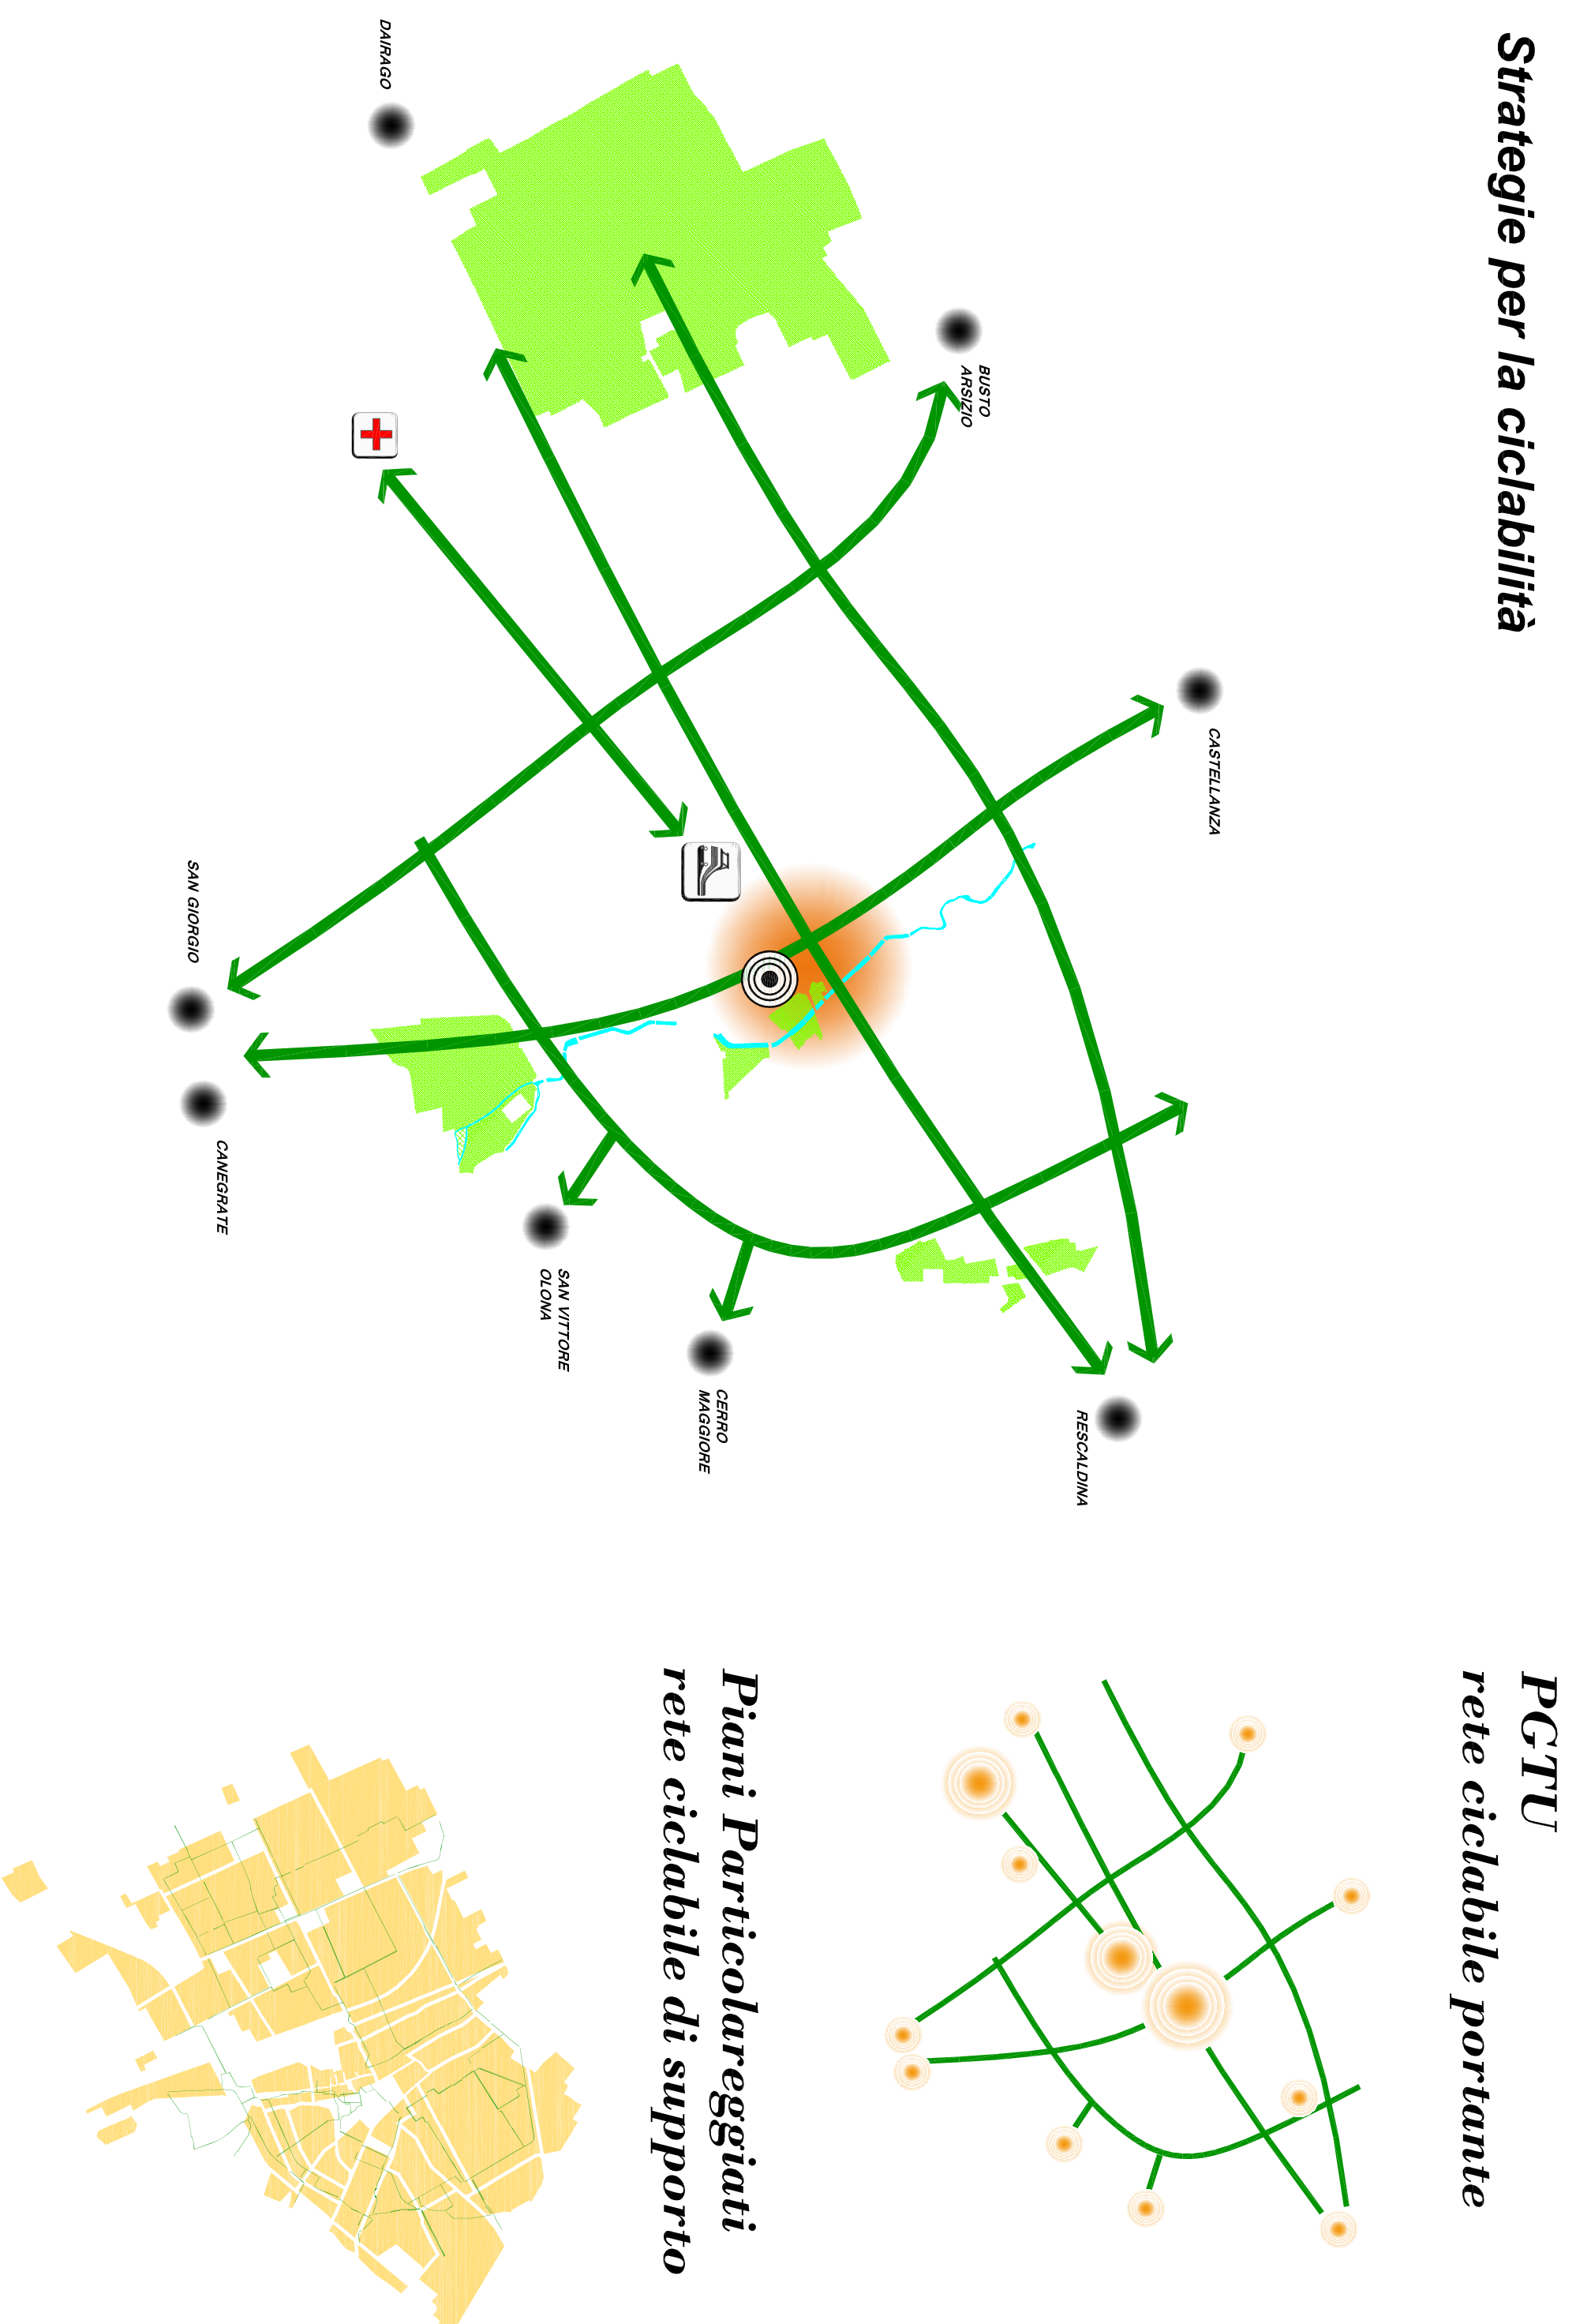

Strategie per la circolazione e la moderazione del traffico

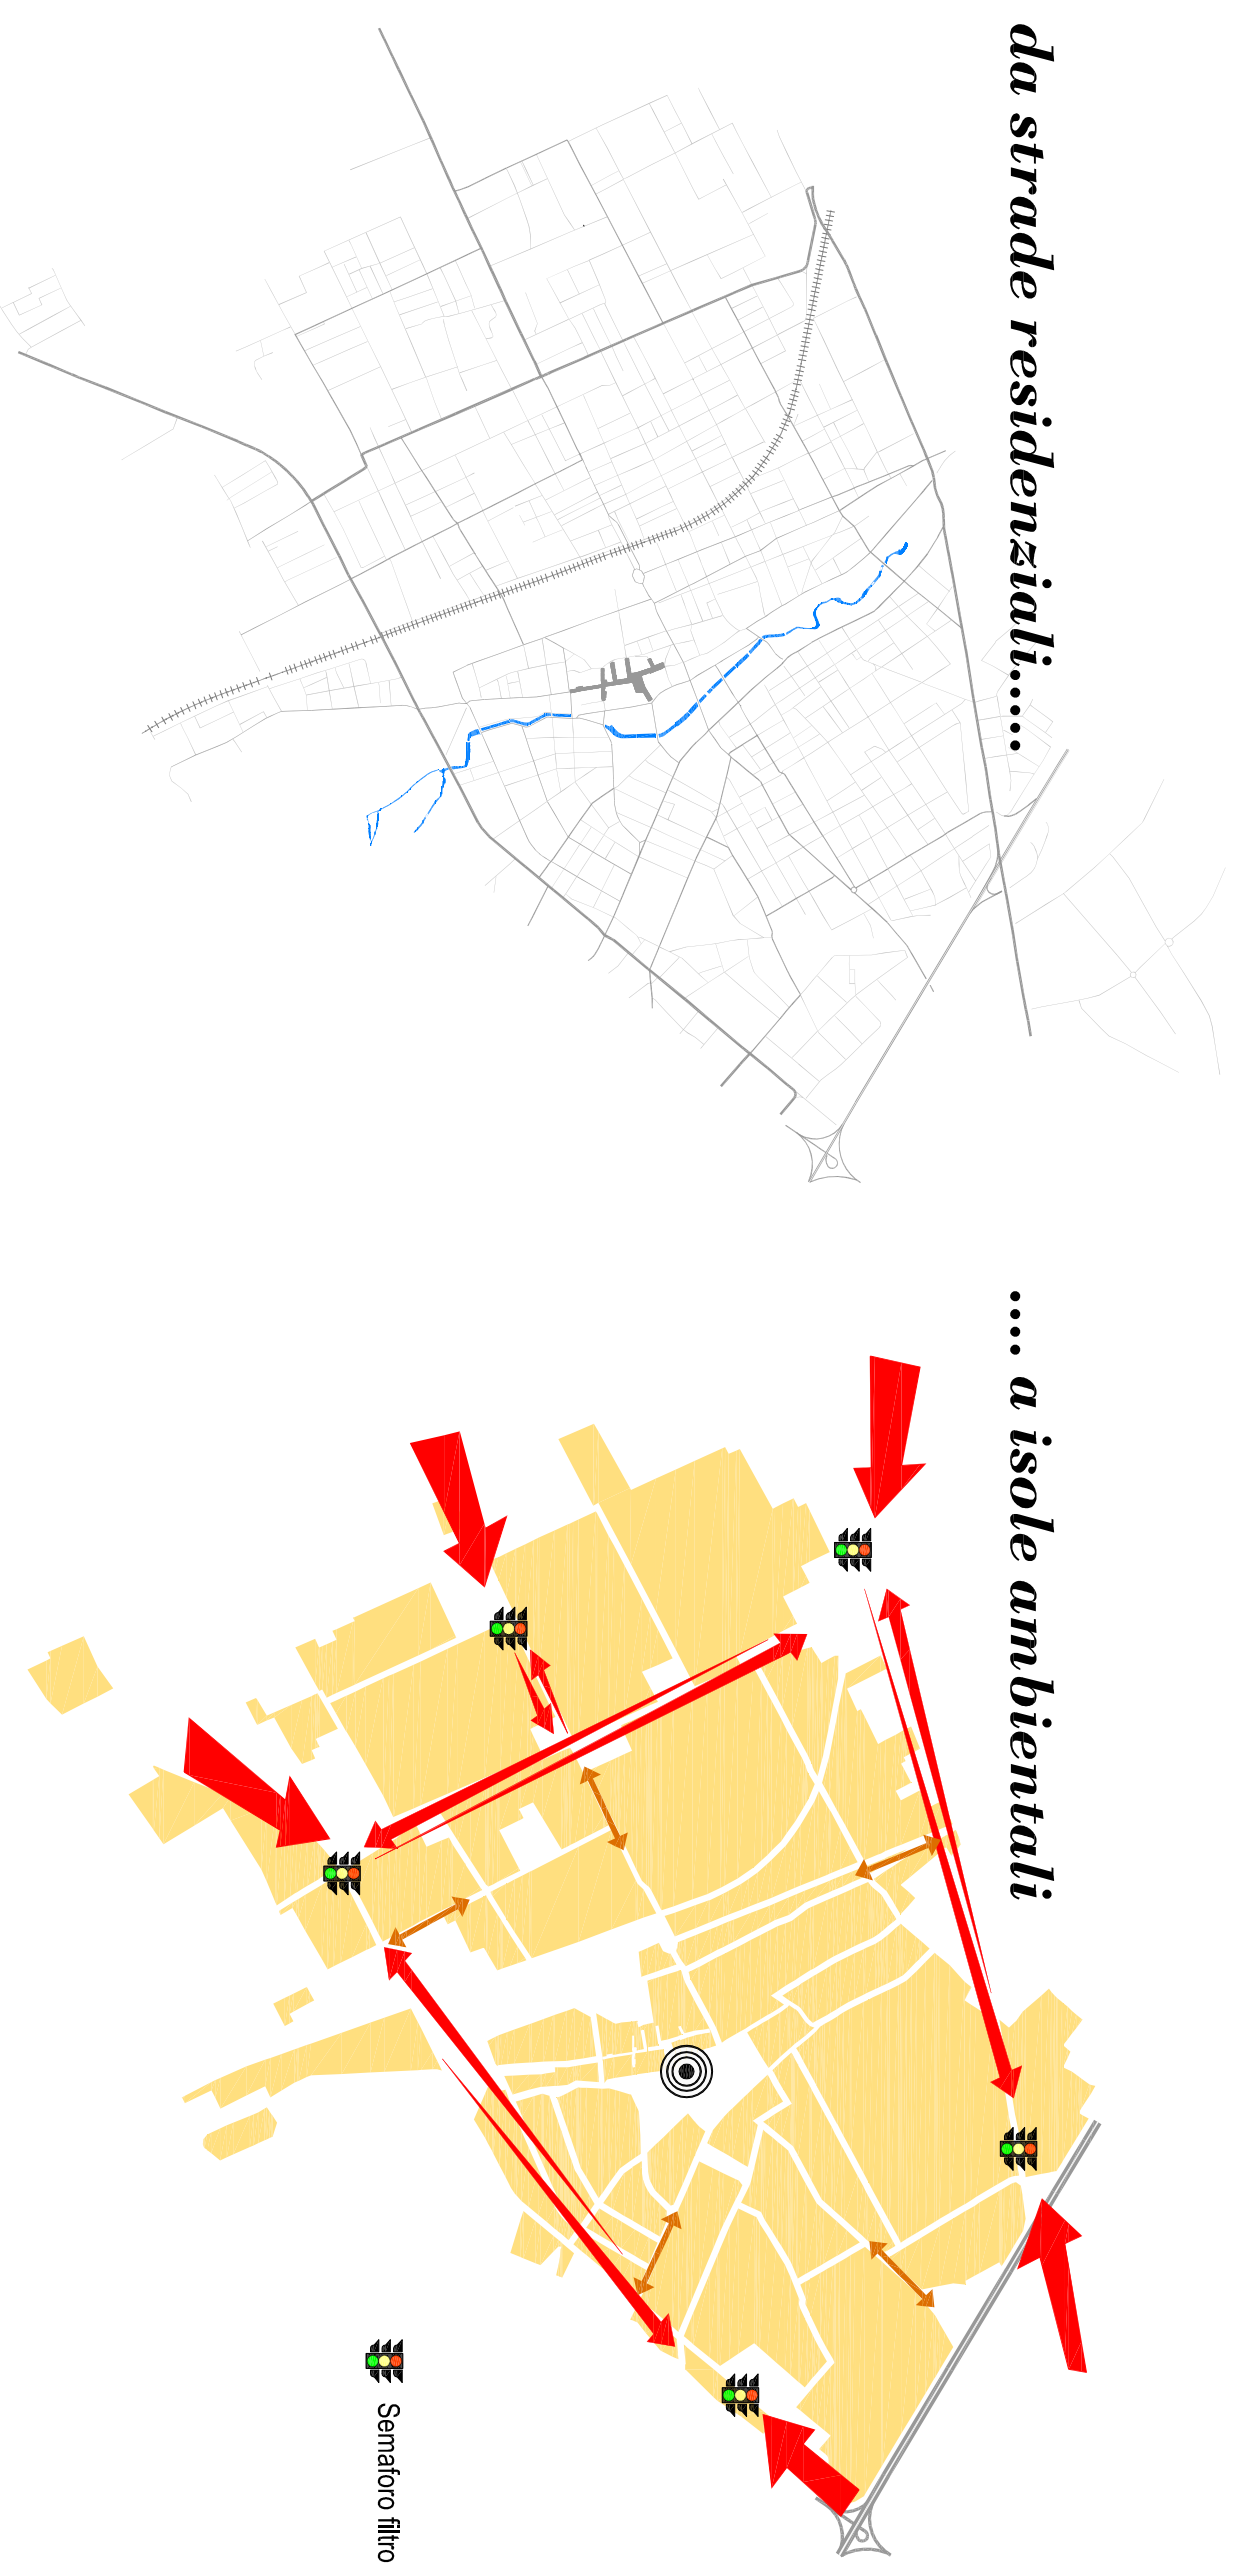


Piani Particolareggiati ***definizione delle Zone a Traffico Moderato***

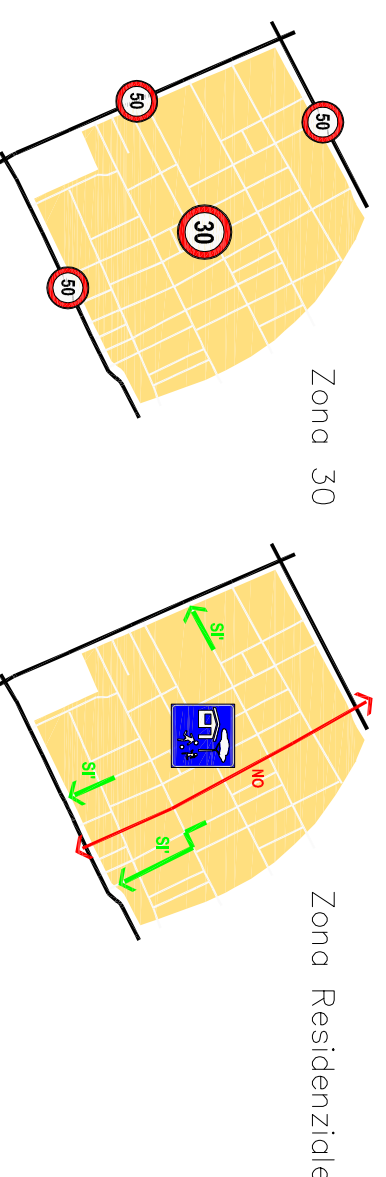


Strategie per il Trasporto Pubblico Locale


**Collegamenti forti per
la riorganizzazione del
TPL**

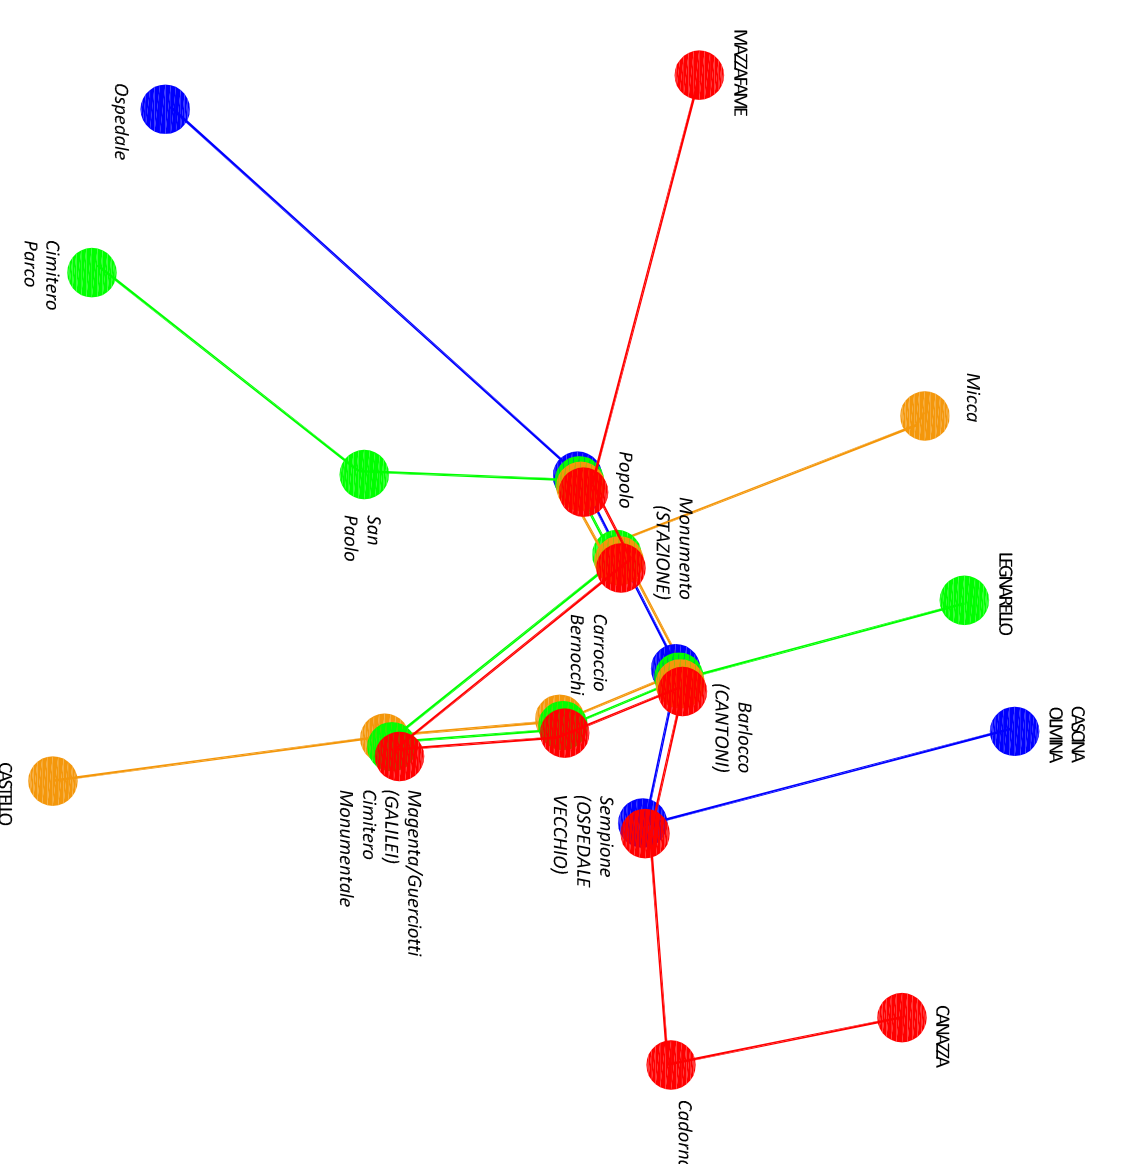

Strategie per la sosta

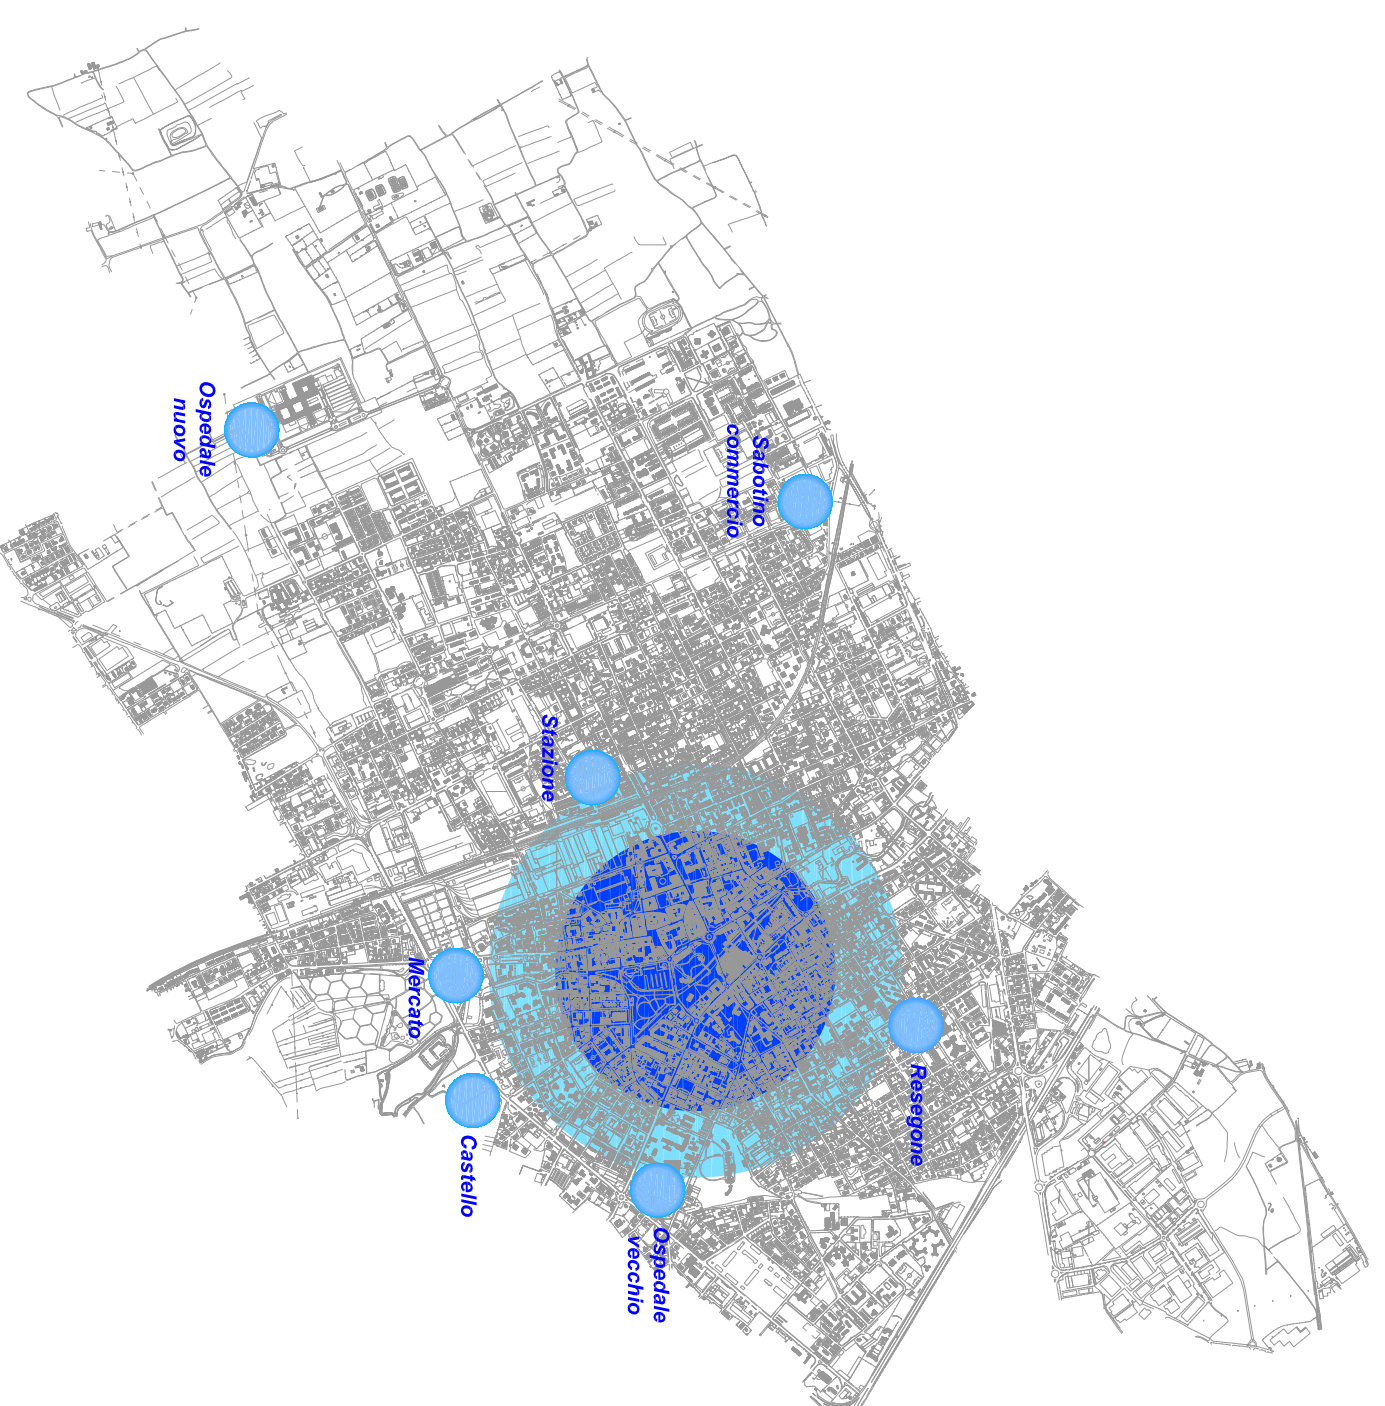

Schema degli interscambi

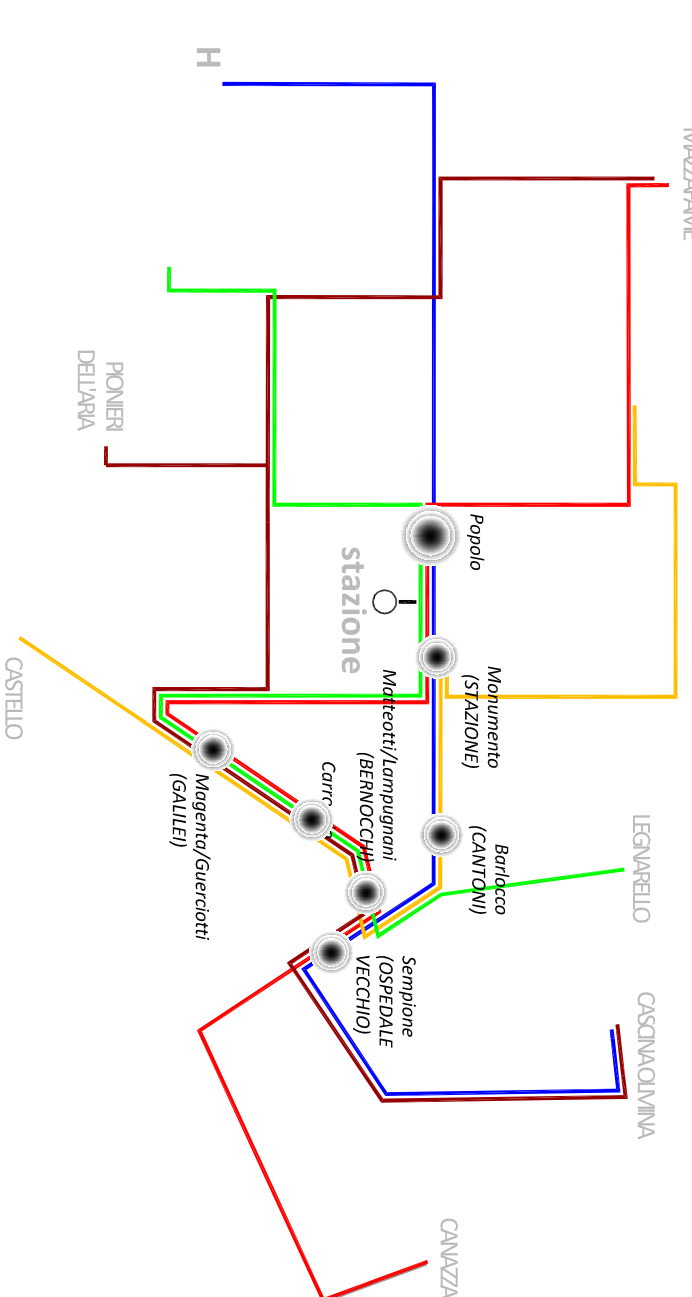

**COMUNE DI
LEGNANO**
Provincia di Milano

PIANO GENERALE DEL TRAFFICO URBANO

TAV.
D01

STRATEGIE DEL PIANO

versione 1.0

scala: fuori scala

data: Novembre 2013

PROGETTISTI INCARICATI:

Ing. Alfredo Drucca
Ing. Damiano Rossi

COLLABORATORI:

arch. Chiara Gruppo

POLINOMIA srl
via Cassanese, 10 - 20139 Milano
tel. 02.23.02.44.42
www.polinomia.it

TIMBRO