


LEGENDA

- Confine comunale
- Senso unico
- Senso unico previsto
- Strada chiusa
- Strada chiusa prevista
- Incrocio semiorizzato
- Rotatoria
- Rotatoria prevista
- Miniorizzio
- Miniorizzio prevista
- Area di sosta (libera o disco orario)
- Area di sosta a pagamento
- Nodo riorganizzato mediante allineamento alimetrico previsto
- Parterre o separazione centrale previsto




Città di Legnano

COMUNE DI
LEGNANO
Provincia di Milano

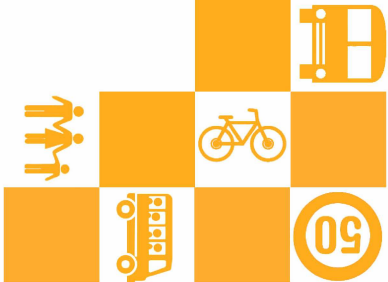

**PIANO GENERALE
DEL TRAFFICO URBANO**

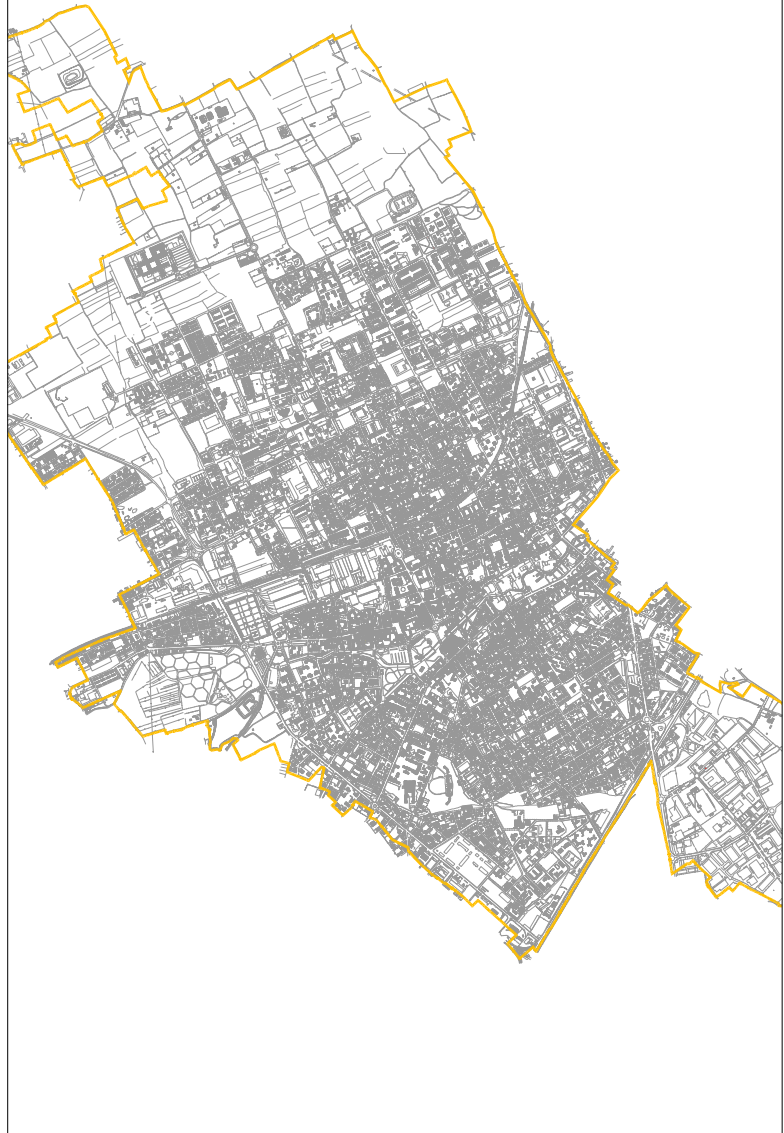

TAV.
D04
SCHEMI DI CIRCOLAZIONE
progetto

versione 1.1 scala: 1:10.000 data: Novembre 2013

PROGETTISTI/INCARICATI:
ing. Alfredo Druica
ing. Damiano Rossi
COLLABORATORI:
arch. Chiara Gruppo

ATA
P.O. 1000000
Via Carlo Farini, 4
20121 Milano
Tel. 02 58 58 58 58
Fax 02 58 58 58 58

TIMBRO