


Città di Legnano  
**COMUNE DI  
 LEGNANO**  
 Provincia di Milano

**PIANO GENERALE  
 DEL TRAFFICO URBANO**

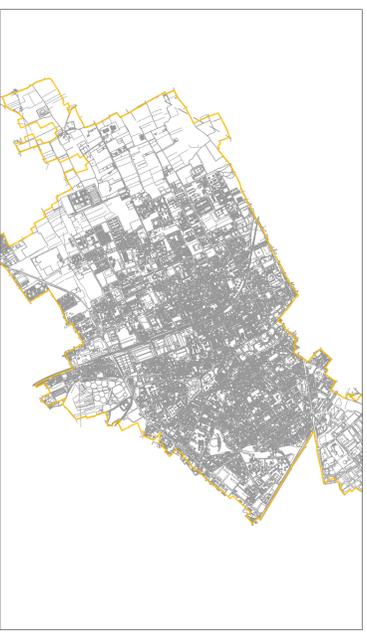

TAV.  
**101**  
**IPOTESI DI PROGETTO  
 CORSO ITALIA - P.ZA MONUMENTO**

versione 1.0      scala: 1:500/1:250      data: Novembre 2013

PROGETTISTI/INCARICATI:  
 Ing. Alfredo Drulica  
 Ing. Damiano Rossi

COLLABORATORI:  
 arch. Chiara Gruppo

TIMBRO

