




LEGENDA

Comparti

- Alberto da Giussano
- Cantoni
- Centro Garibaldi
- Centro Micca
- Flora
- Giardelli Matteotti
- Gorizia
- Magenta
- Mercato Cimitero
- Nord Micca
- Oltre Stazione Ovest
- Ospedale
- Sempione Bernocchi
- Stazione
- Sud Micca
- Verri

Regolazione sosta


- 180
- Libera
- Disco
- Pagamento
- Disabili
- Altro_Ris

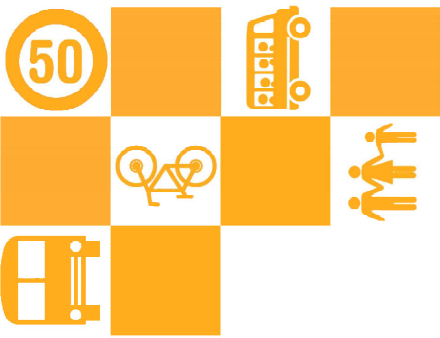

COMUNE DI
LEGNANO
Provincia di Milano



PIANO GENERALE
DEL TRAFFICO URBANO

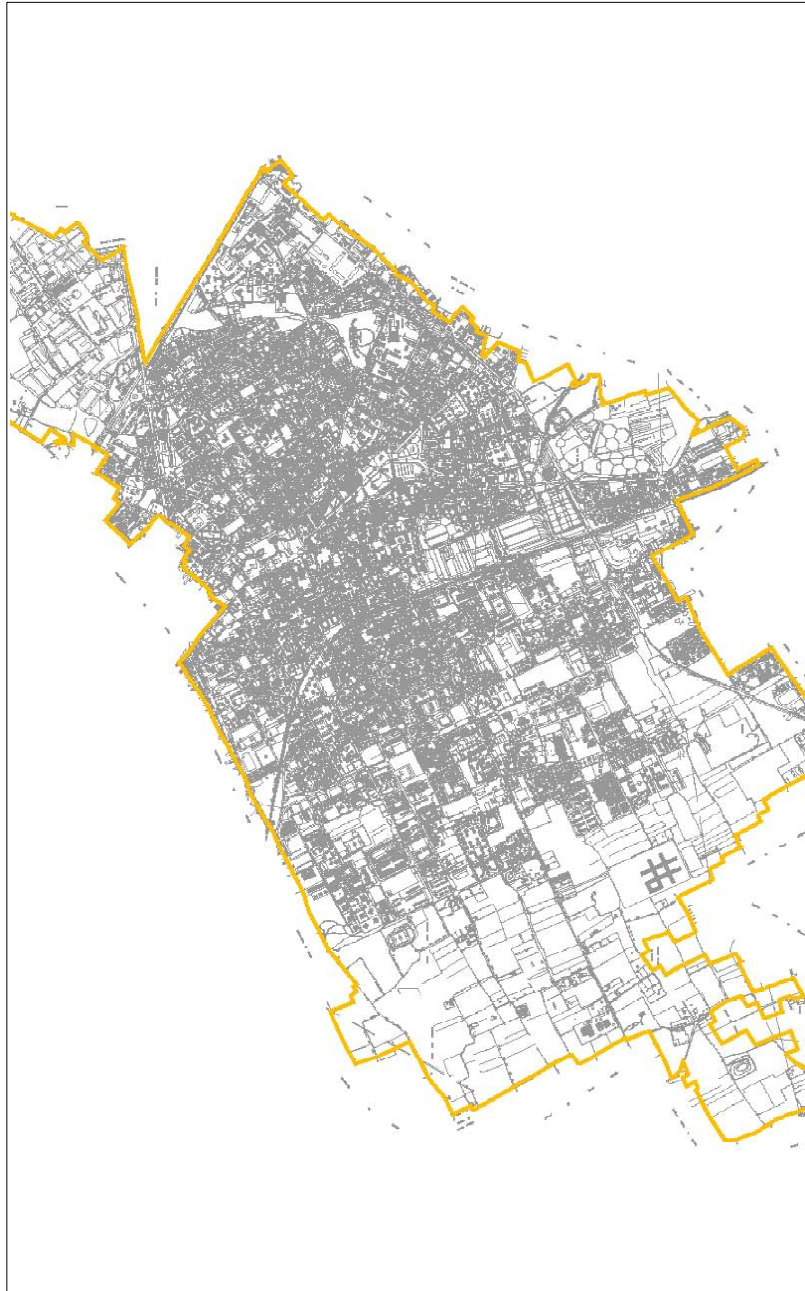

TAV. P05

OFFERTA DI SOSTA IN CENTRO

versione 1.0

scala 1:5000

data: Novembre 2013

PROGETTISTI/INCARICATI

Ing. Daniele Presi
Ing. Alfredo Druetta

REDATTORI

arch. Chiara Grigio

POLINOMIA

Polinomia srl
Progettazione di trasporti e
matematica applicata
Via San Gregorio, 40 - 20124 Milano
Tel. 02 5840 8942
Fax 02 5840 8735