





LEGENDA

- E
- A
- B
- C
- H
- D

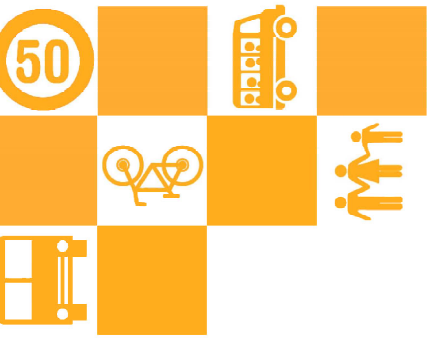

COMUNE DI
LEGNANO
Provincia di Milano

PIANO GENERALE
DEL TRAFFICO URBANO

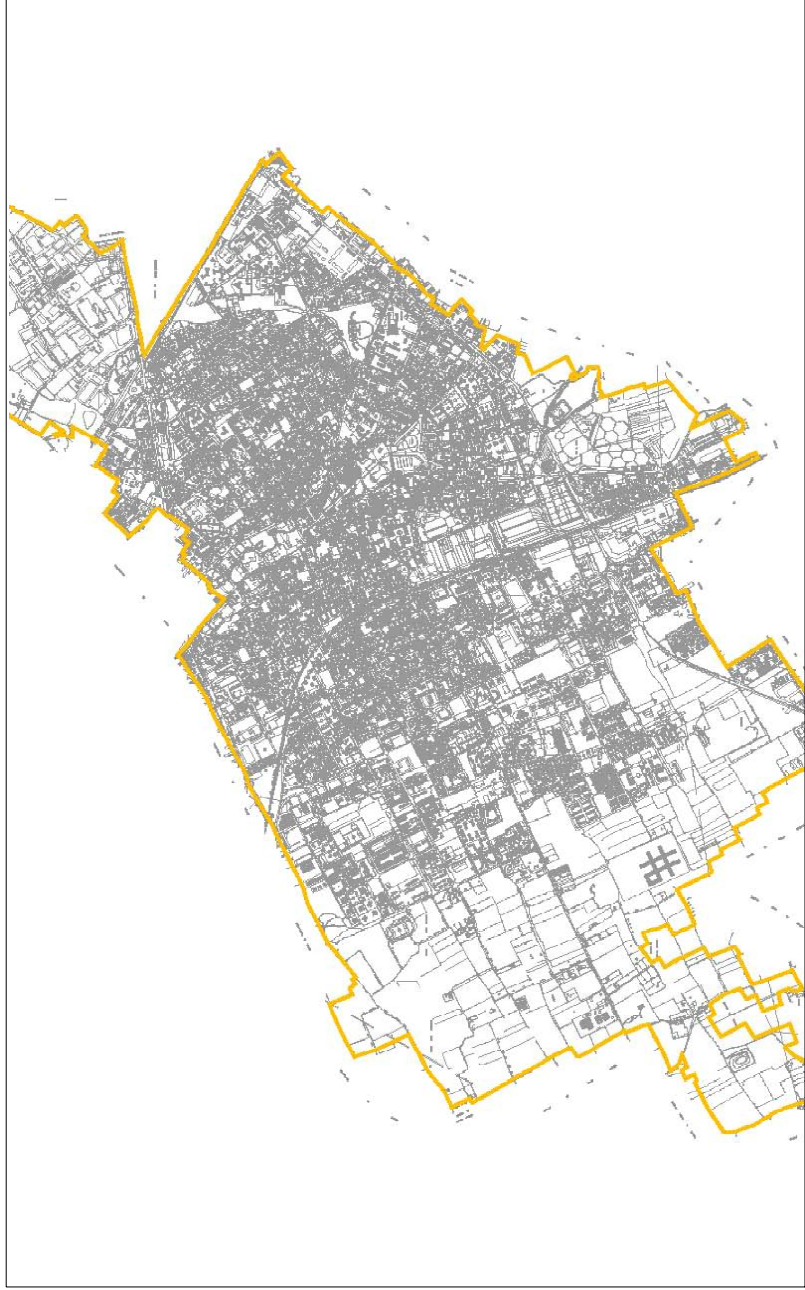

TAV.
P06.2

RETE TPL - LINEE URBANE
(aggiornamento luglio 2011)

versione 1.0

scala 1:10.000

data: Novembre 2013


PROGETTISTI/INCARICATI

Ing. Damiano Pessi

Ing. Alfredo Druetta

REDATTORI

arch. Chiara Gruppo

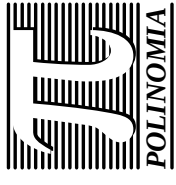

POLINOMIA
Pianificazione urbanistica e
mobilità
Via San Gregorio, 40 - 20124 Milano
Tel. 02 2949 3735