


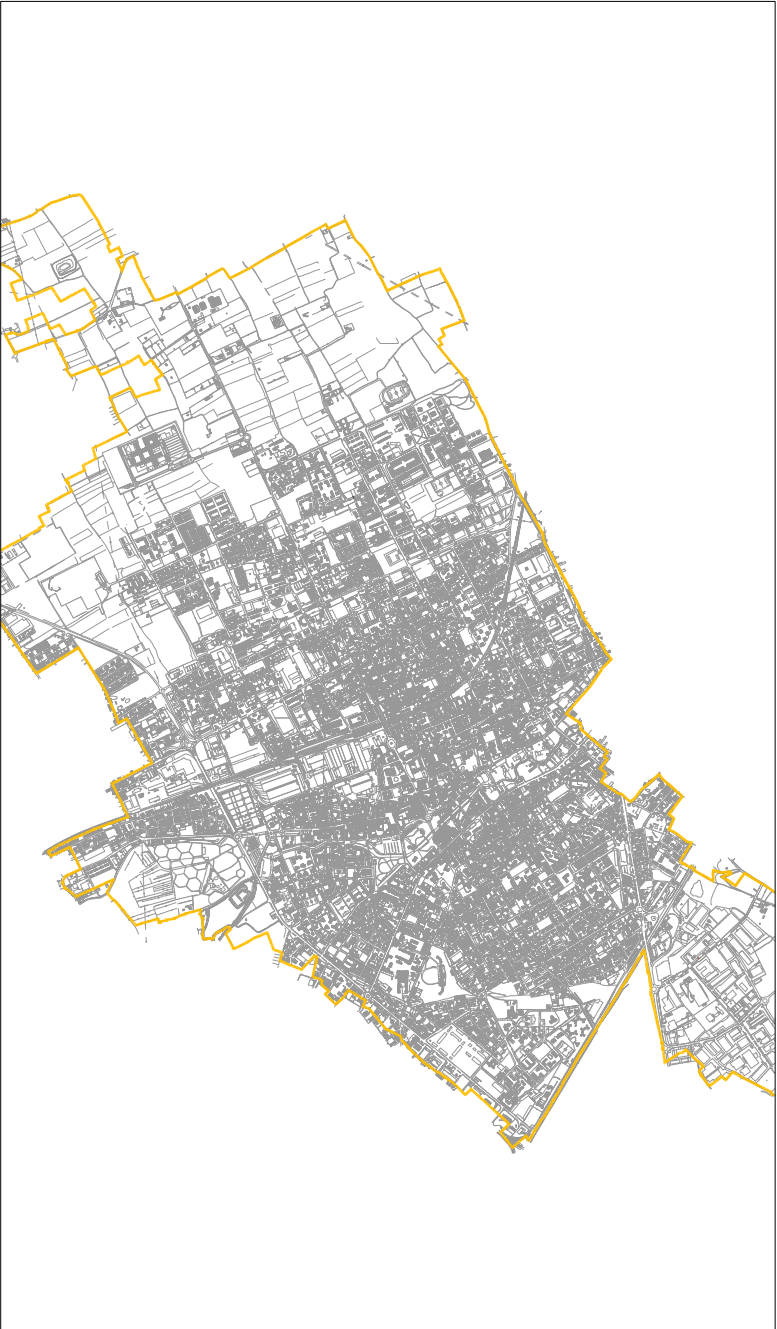

- LEGENDA**
- Caratteristica non valida
 - ▲ Sezione di traffico OD (previsione di condotti)
 - Contingenti della manovra di traffico alle intersezioni
 - ! Contingenti standard automatici
 - ! Contingenti standard manuali





Città di Legnano

**COMUNE DI
LEGNANO**
Provincia di Milano



**PIANO GENERALE
DEL TRAFFICO URBANO**

TAV.
P07

POSTAZIONI DEI RILEVI DI TRAFFICO

versione 1.0 scala: 1:10.000 data: Novembre 2013

PROGETTISTI/INCARICATI:
ing. Alfredo Druetta COLLABORATORI:
ing. Damiano Rossi arch. Chiara Gruppo



P.O. MICHIELLI & C. s.r.l.
Ingegneria del territorio e
urbanistica applicata
Via Carlo Farini, 4 - 20129 Milano
Tel. 02 26.06.25.25



POLINOMIA

TIMBRO