




LEGENDA


- incidente senza morti
- incidente con 1 morto
- incidente con 2 morti



COMUNE DI
LEGNANO
Provincia di Milano

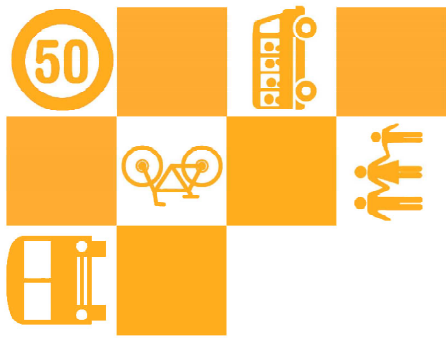

**PIANO GENERALE
DEL TRAFFICO URBANO**

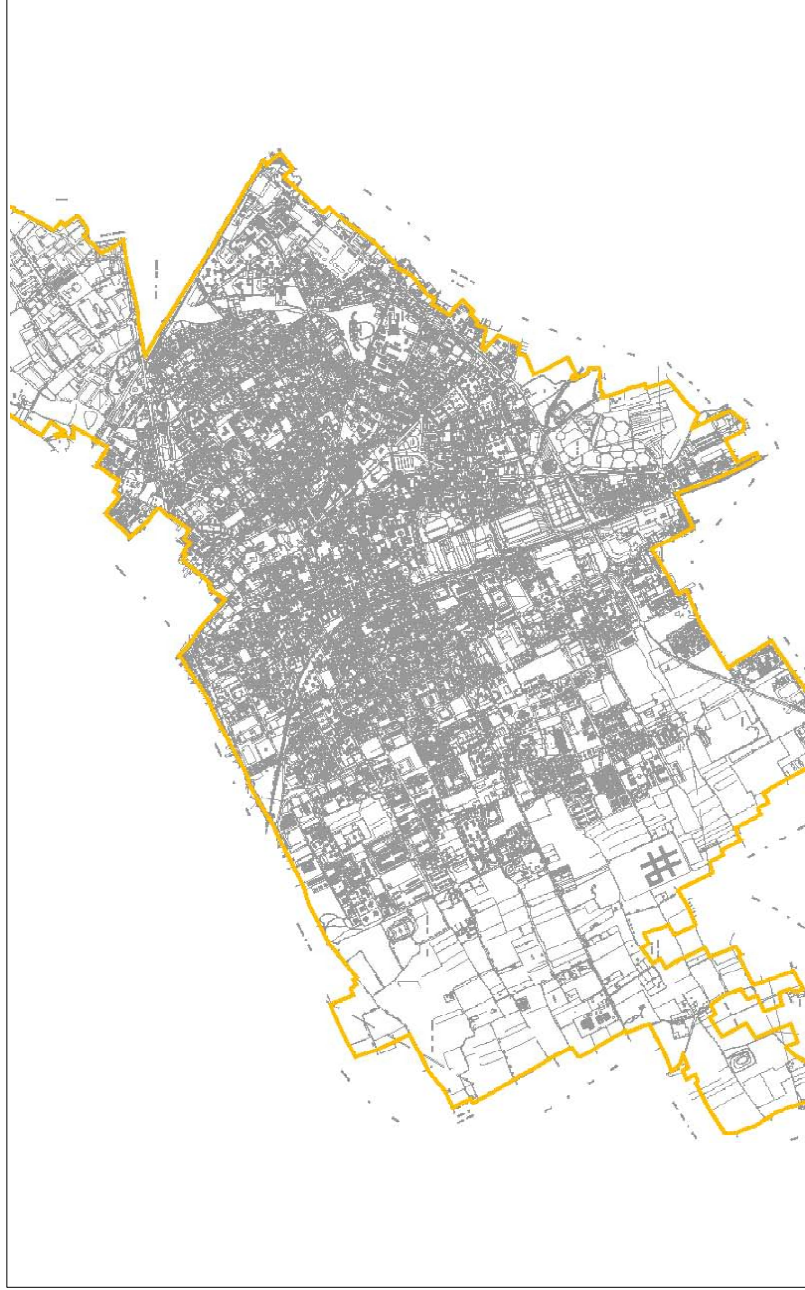

TAV.
P08

LOCALIZZAZIONE DEGLI INCIDENTI
Gen 2007 - Feb 2011

versione 1.0

scala 1:8000

data: Novembre 2013

PROGETTISTI/INCARICATI

Ing. Damiano Presci
Ing. Alfredo Druetta

REDATTORI

arch. Chiara Grigo



POLINOMIA s.p.a.
Progettazione di trasporti e
matematica applicata
Via San Gregorio, 40 - 20124 Milano
Telefono: 02 58 00 69 42
Fax: 02 58 00 67 35