




SEZIONE TIPO
scala 1:500

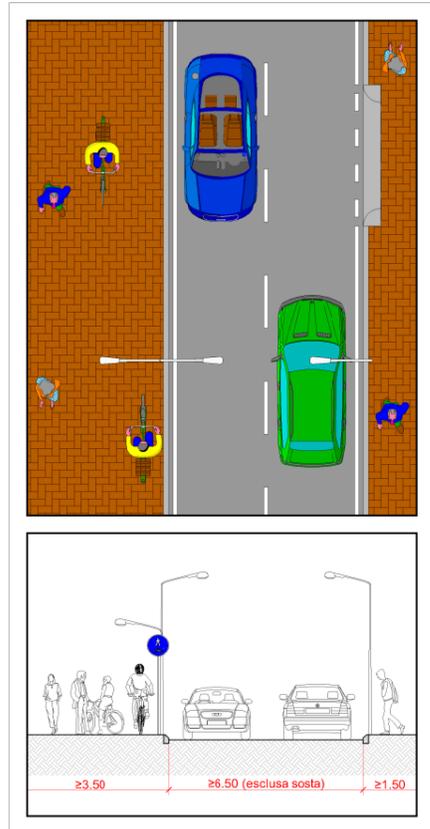

C06
Marciapiede ciclopedonale via Montebello

La proposta di intervento prevede di sviluppare il sistema ciclabile di via Baisizza cercando di ricavare spazi adeguati anche in Via Montebello. La proposta è quella di riqualificare Via Montebello con una sezione stradale adeguata al transito veicolare ma mai eccessiva, in modo da limitare, come noto, le velocità. Lo spazio risultante è tutto destinato ai ciclisti e ai pedoni.

Gli attraversamenti delle traverse sono trattati come attraversamenti ciclopedonali.

Per larghi tratti di via Montebello è comunque possibile ricavare golfi in carreggiata per la sosta in linea dei veicoli.

Collegamento con ciclabile prevista in via Bellingera (scheda C07)

Collegamento con percorso ciclopedonale esistente

PIANI PARTICOLAREGGIATI DEL TRAFFICO

scheda C06
PIANO PARTICOLAREGGIATO DELLA ZONA 'CENTRO' - interventi -

versione 3.0 scala: 1:1000 data: Dicembre 2014



PROGETTISTI INCARICATI:
ing. Damiano Rossi
COLLABORATORI:
arch. Chiara Gruppo