


SEZIONE TIPO

scala 1:500

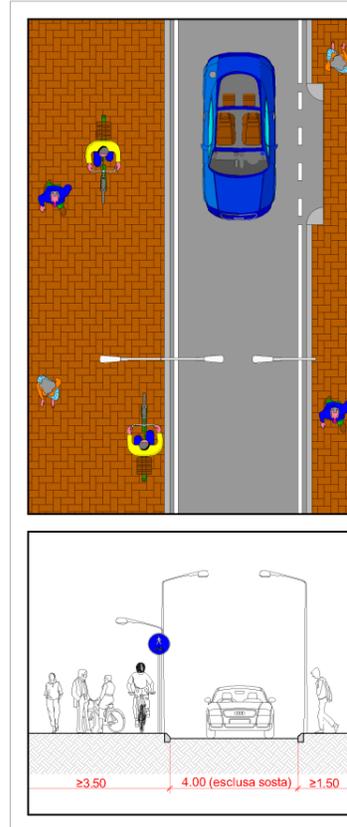

C07
Via Bellingeria - marciapiede ciclopedonale

L'intervento proposto consiste nell'allargamento del marciapiede sul lato nord della via Bellingeria che consenta l'istituzione di un percorso ciclopedonale che attraverso via Montebello e Bainsizza raggiungerebbe Viale Sabotino.

Anche in questo caso la riduzione degli spazi a disposizione degli autoveicoli è sostenibile e raccomandabile per moderarne la velocità. Per quanto riguarda la capacità di deflusso degli autoveicoli si ritiene che il percorso che da Via Locatelli, Gabinella, Bellingeria, Montebello e Bainsizza, costituisce una alternativa alla Saronnese. Per questa ragione è raccomandato un controllo della portata veicolare consentita.

L'intervento consente quindi di riequilibrare l'utilizzo degli spazi tra autoveicoli e pedoni/ciclisti.

**PIANI PARTICOLAREGGIATI
DEL TRAFFICO**

scheda C07 **PIANO PARTICOLAREGGIATO DELLA ZONA 'CENTRO' - interventi -**

versione 3.0 scala: 1:1000 data: Dicembre 2014



PROGETTISTI INCARICATI:
ing. Damiano Rossi
COLLABORATORI:
arch. Chiara Gruppo