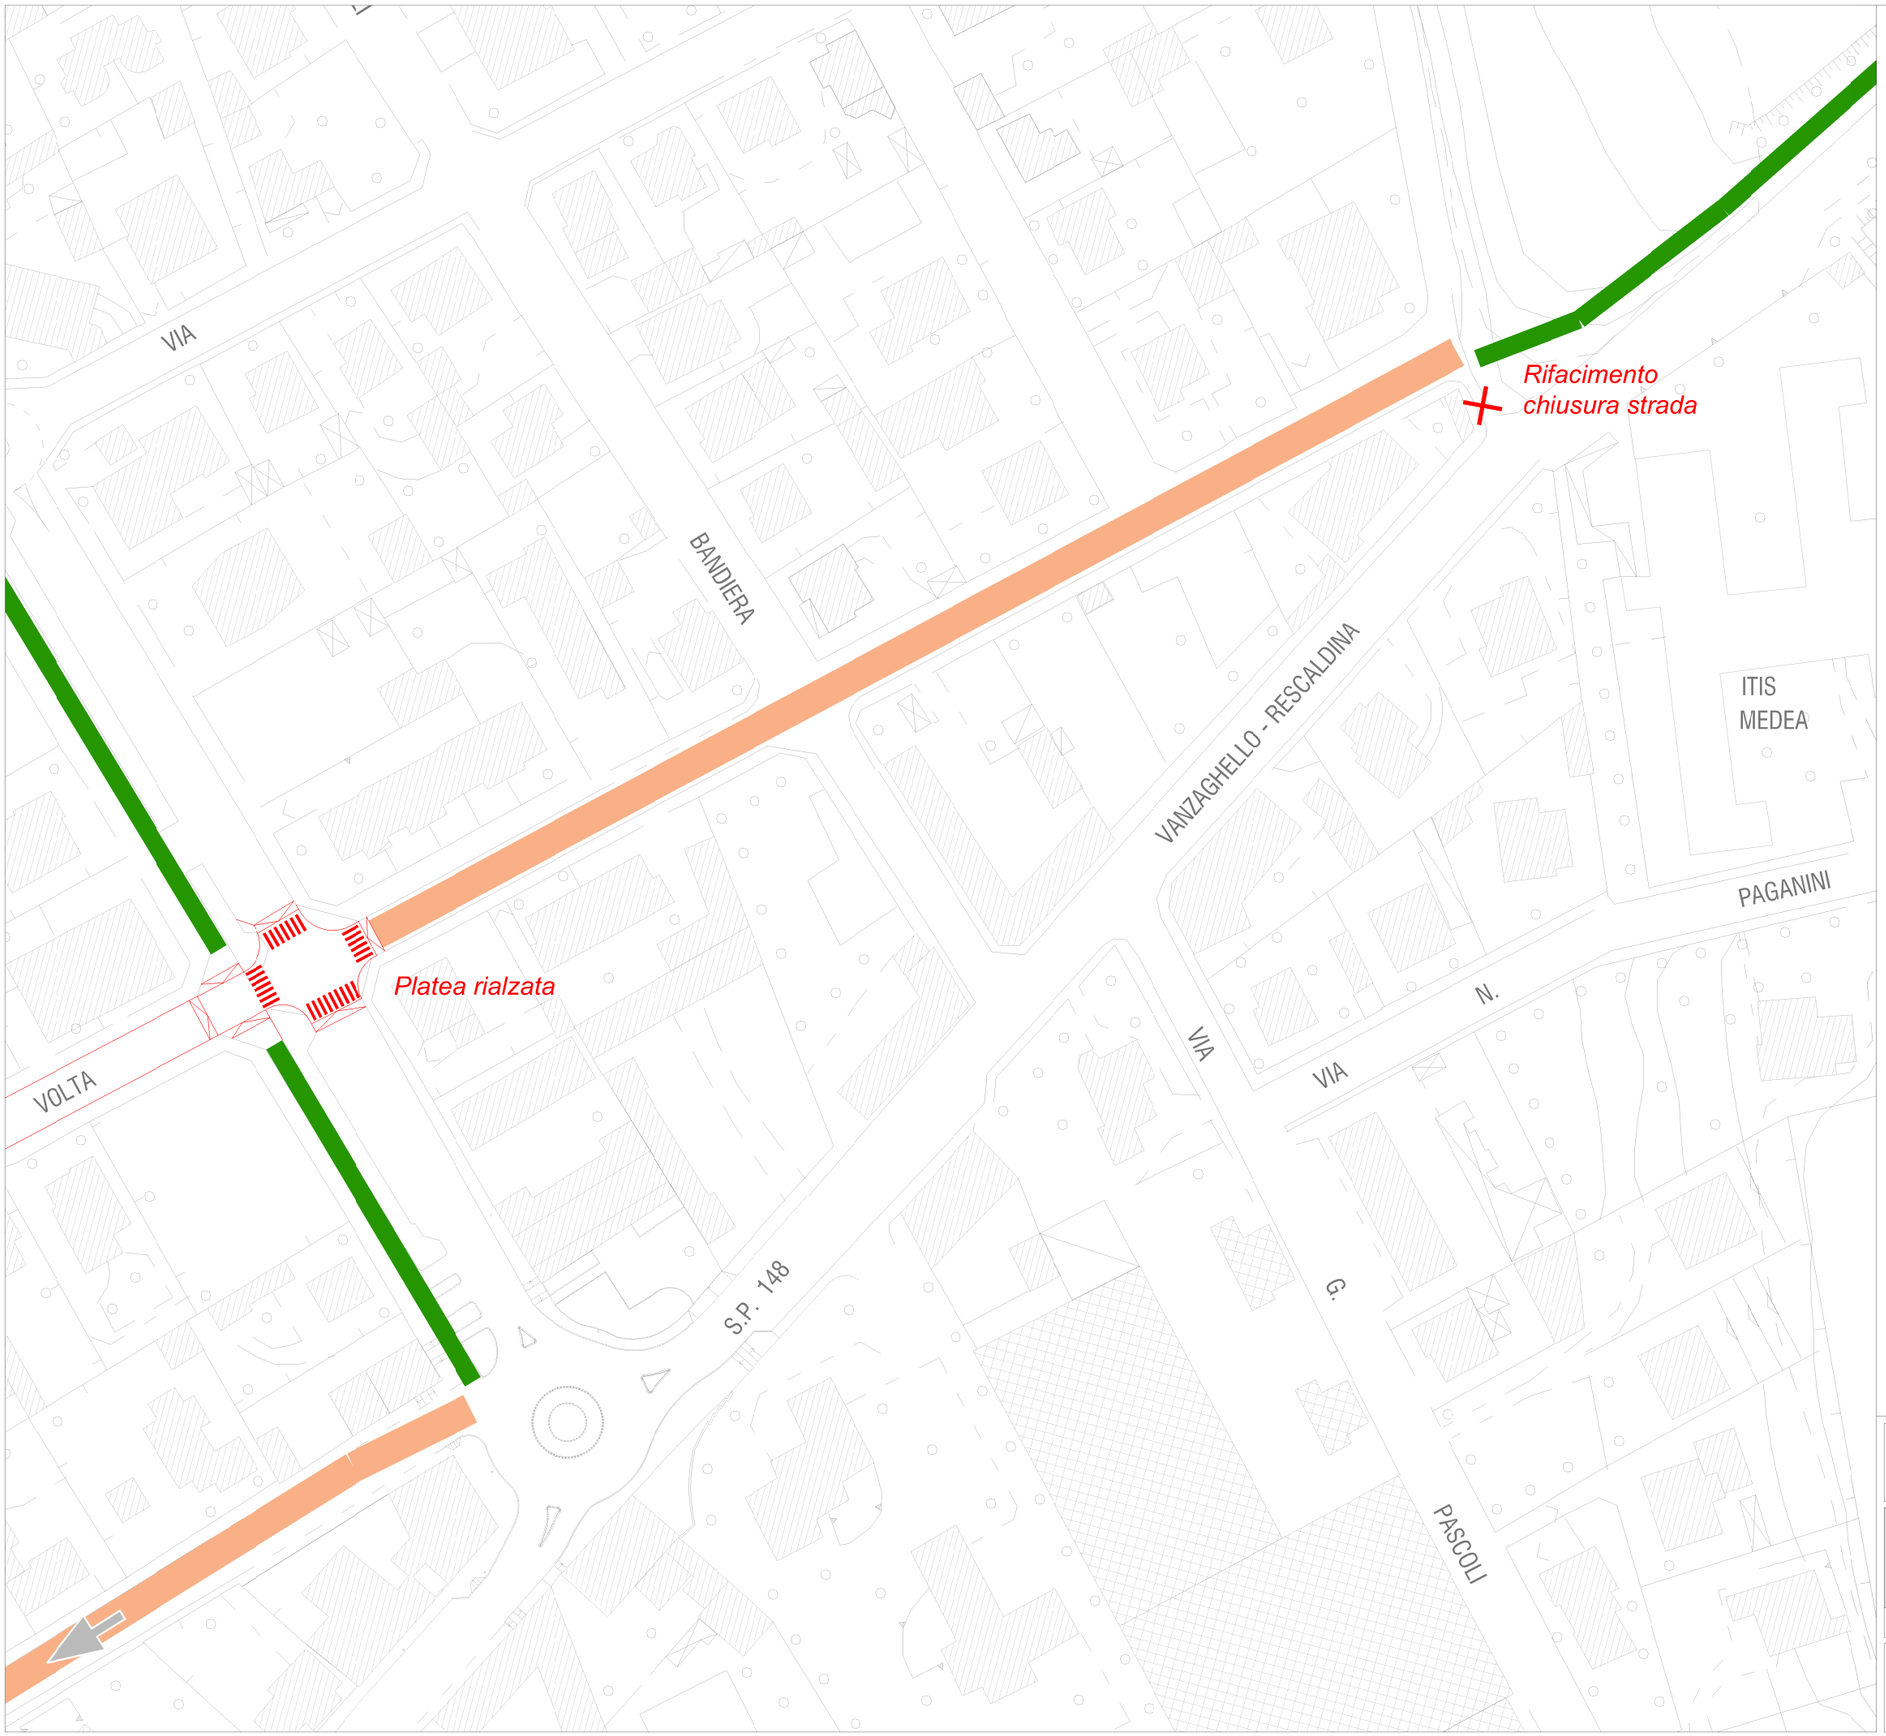

OS05
Intersezione Filzi-Volta e Via Cartesio - Melzi

L'intervento consiste nella realizzazione di una platea rialzata all'intersezione Filzi-Volta

Lungo la Via Cartesio si propone di realizzare un collegamento con la ciclabile per Rescaldina. Si prevede quindi di rafforzare la chiusura ai veicoli del passaggio tra Via Barbara Melzi e Via Cartesio, che deve restare invece perfettamente permeabile ai ciclisti.

La naturale prosecuzione dell'itinerario ciclabile Rescaldina-Via Cartesio è da individuarsi semplicemente nell'isola ambientale Melzi-Volta.

Nuova Isola Ambientale (Zona Traffico Moderato)

Pista/percorso ciclabile esistente/di progetto

Itinerario ciclabile su strada moderata

PIANI PARTICOLAREGGIATI DEL TRAFFICO

scheda OS05	PIANO PARTICOLAREGGIATO DELLA ZONA 'OLTRESEMPIONE' - interventi -	
versione 3.0	scala: 1:1000	Dicembre 2014

POLINOMIA srl
Ingegneria dei trasporti e matematica applicata
Via Carlo Poerio 41 - 20129 Milano
telefono 02.20.40.49.42
fax 02.29.40.67.35

PROGETTISTI INCARICATI:
ing. Damiano Rossi

COLLABORATORI:
arch. Chiara Gruppo