


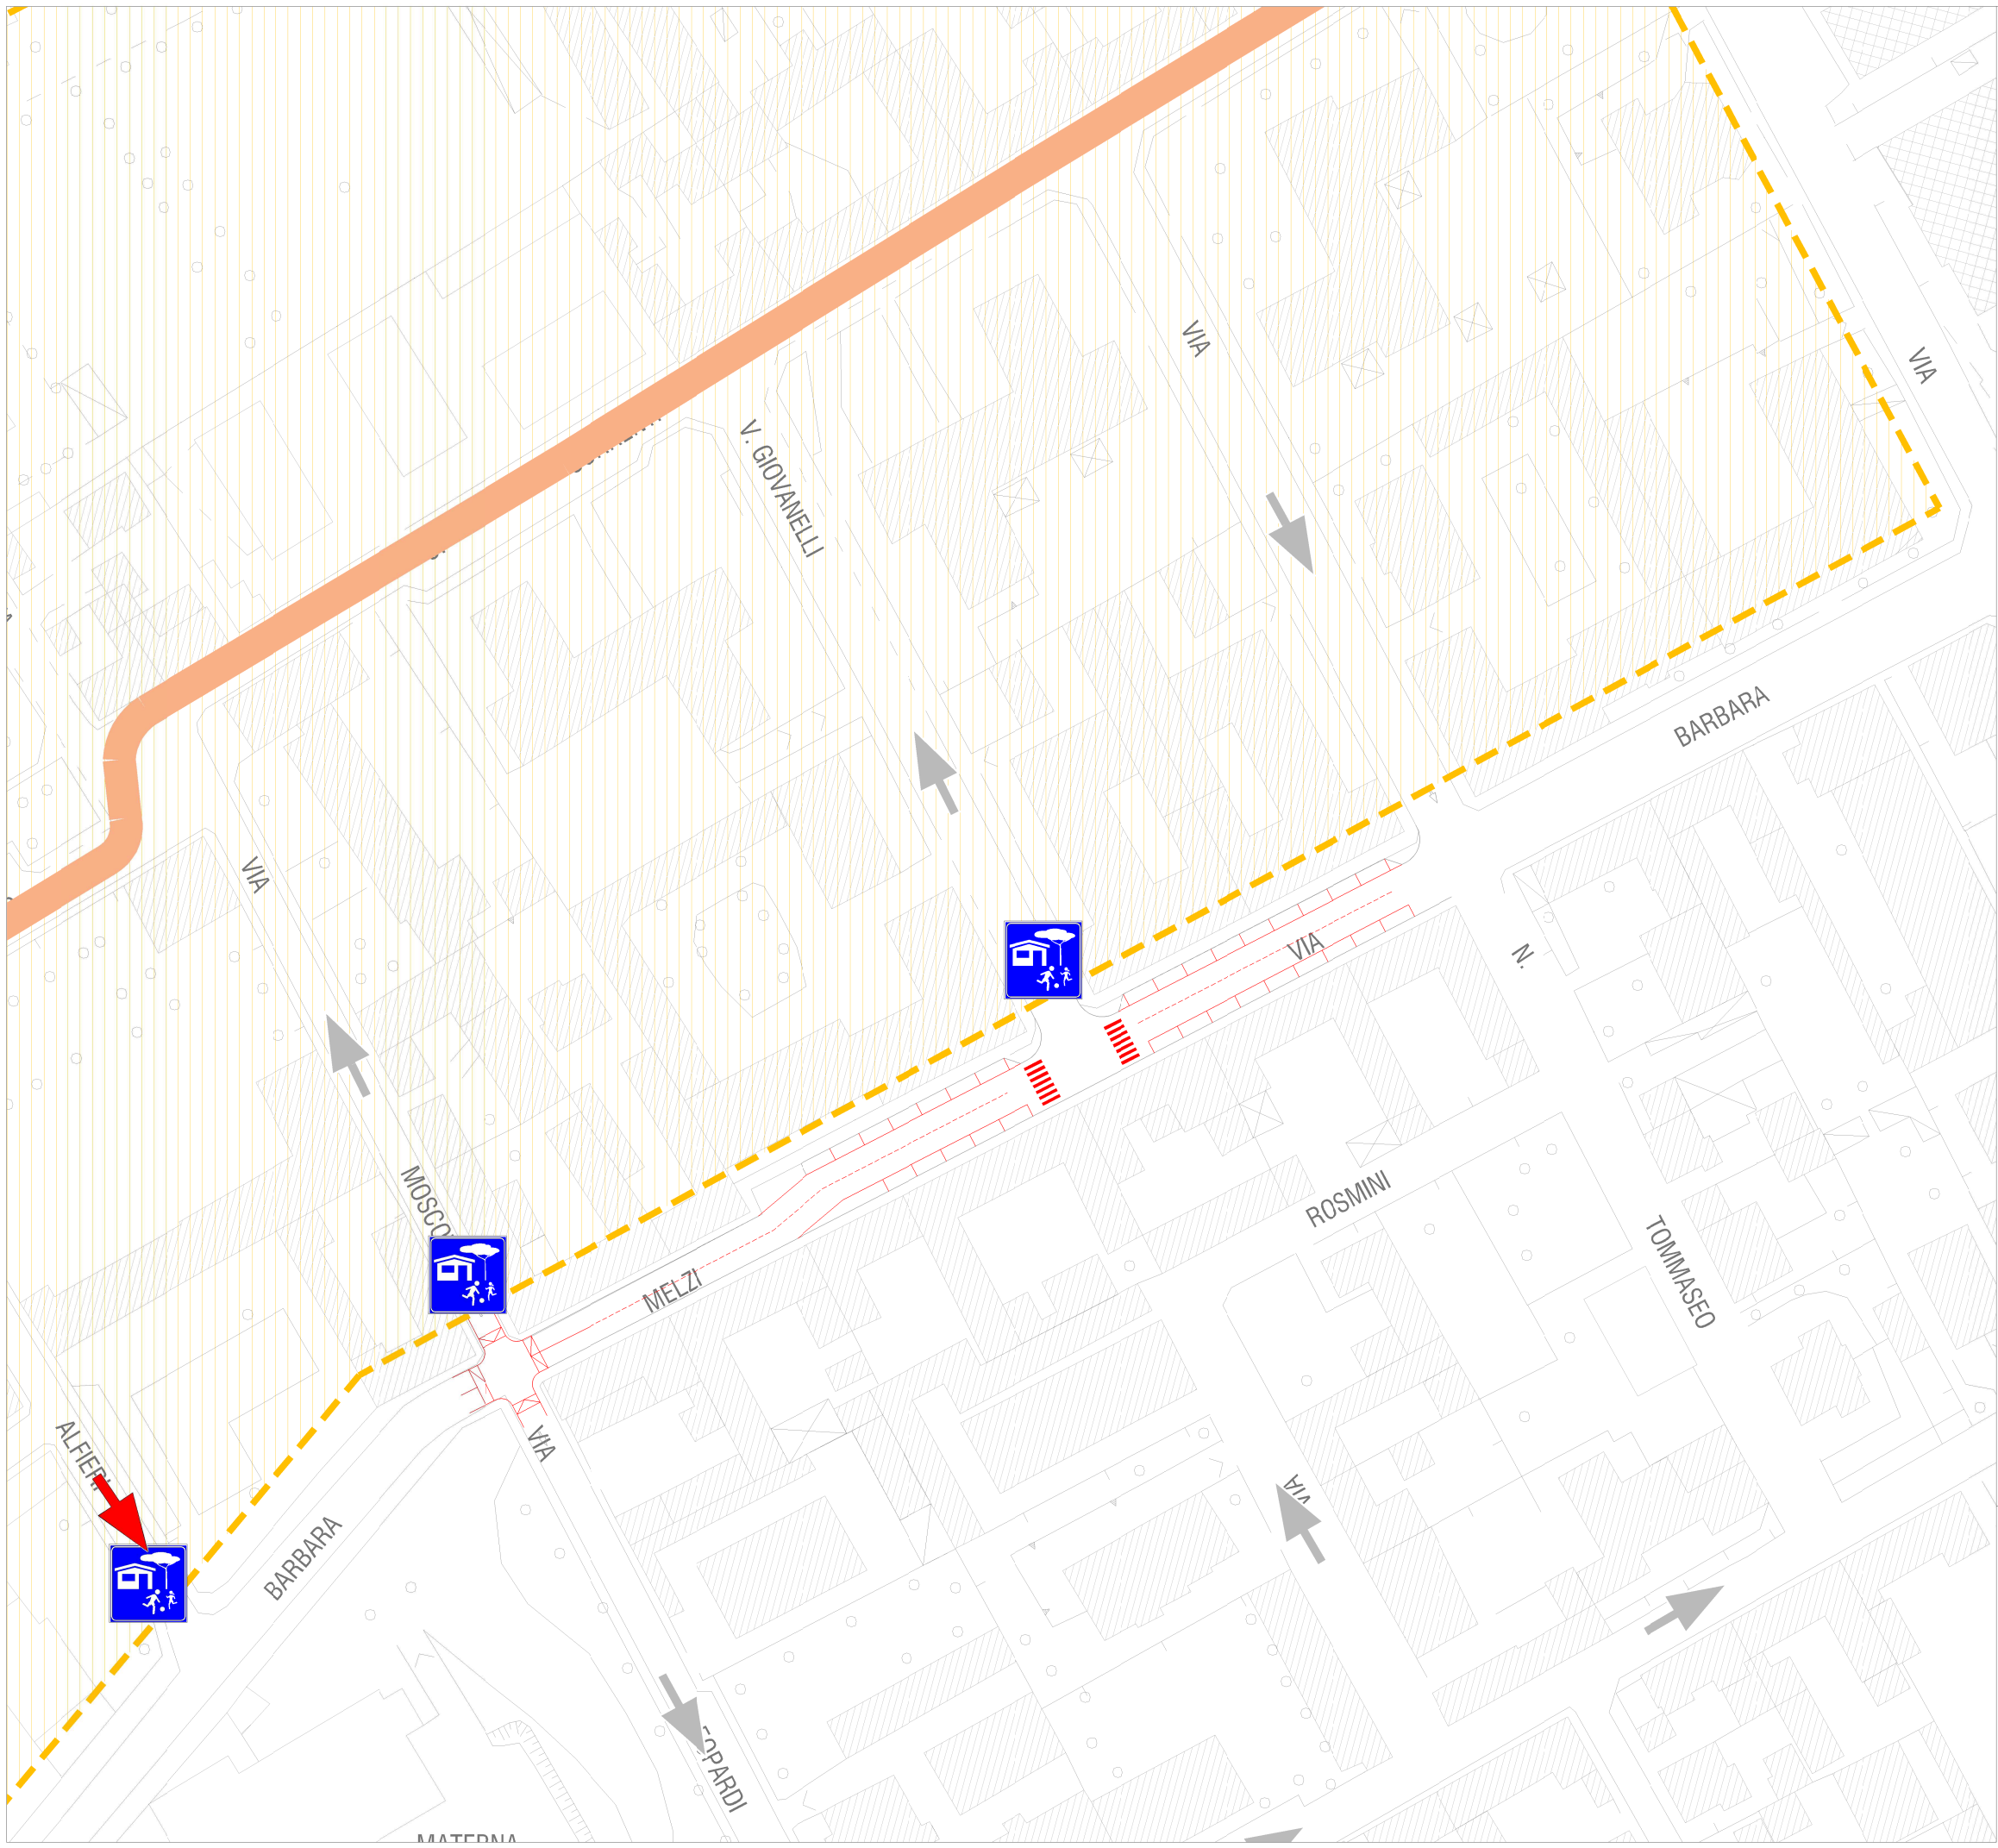

**OS08**  
**Via B. Melzi nel tratto da Leopardi a**  
**Tommaseo**

L'intervento consiste nella modifica degli spazi della sosta e l'inserimento di una chicane e di una platea rialzata in corrispondenza dell'intersezione Melzi - Leopardi. L'intervento deve garantire la moderazione della velocità (30-35 Km/h) e della portata (capacità massima di 700 veicoli per direzione in ora di punta).

*Esempio di chicane a Imola*



*Esempio di chicane a Cassano d'Adda*



*Esempio di chicane e platea rialzata a Verona*



 Nuova Isola Ambientale (Zona Traffico Moderato)

 Itinerario ciclabile su strada moderata

**PIANI PARTICOLAREGGIATI**  
**DEL TRAFFICO**

|   |  |   |  |
|---|--|---|--|
| scheda<br>OS08   |  | PIANO PARTICOLAREGGIATO<br>DELLA ZONA 'OLTRESEMPIONE'<br>- interventi -                                           |  |
| versione 3.0   |  | scala: 1:1000   |  |
|   |  | Dicembre 2014   |  |
|  <p>POLINOMIA srl<br/>ingegneria dei trasporti e<br/>matematica applicata</p> <p>Via Carlo Poerio 41 - 20129 Milano<br/>telefono 02.29.45.65.62<br/>fax 02.29.40.87.35</p> |  | <p><u>PROGETTISTI INCARICATI:</u><br/>ing. Damiano Rossi</p> <p><u>COLLABORATORI:</u><br/>arch. Chiara Gruppo</p> |  |