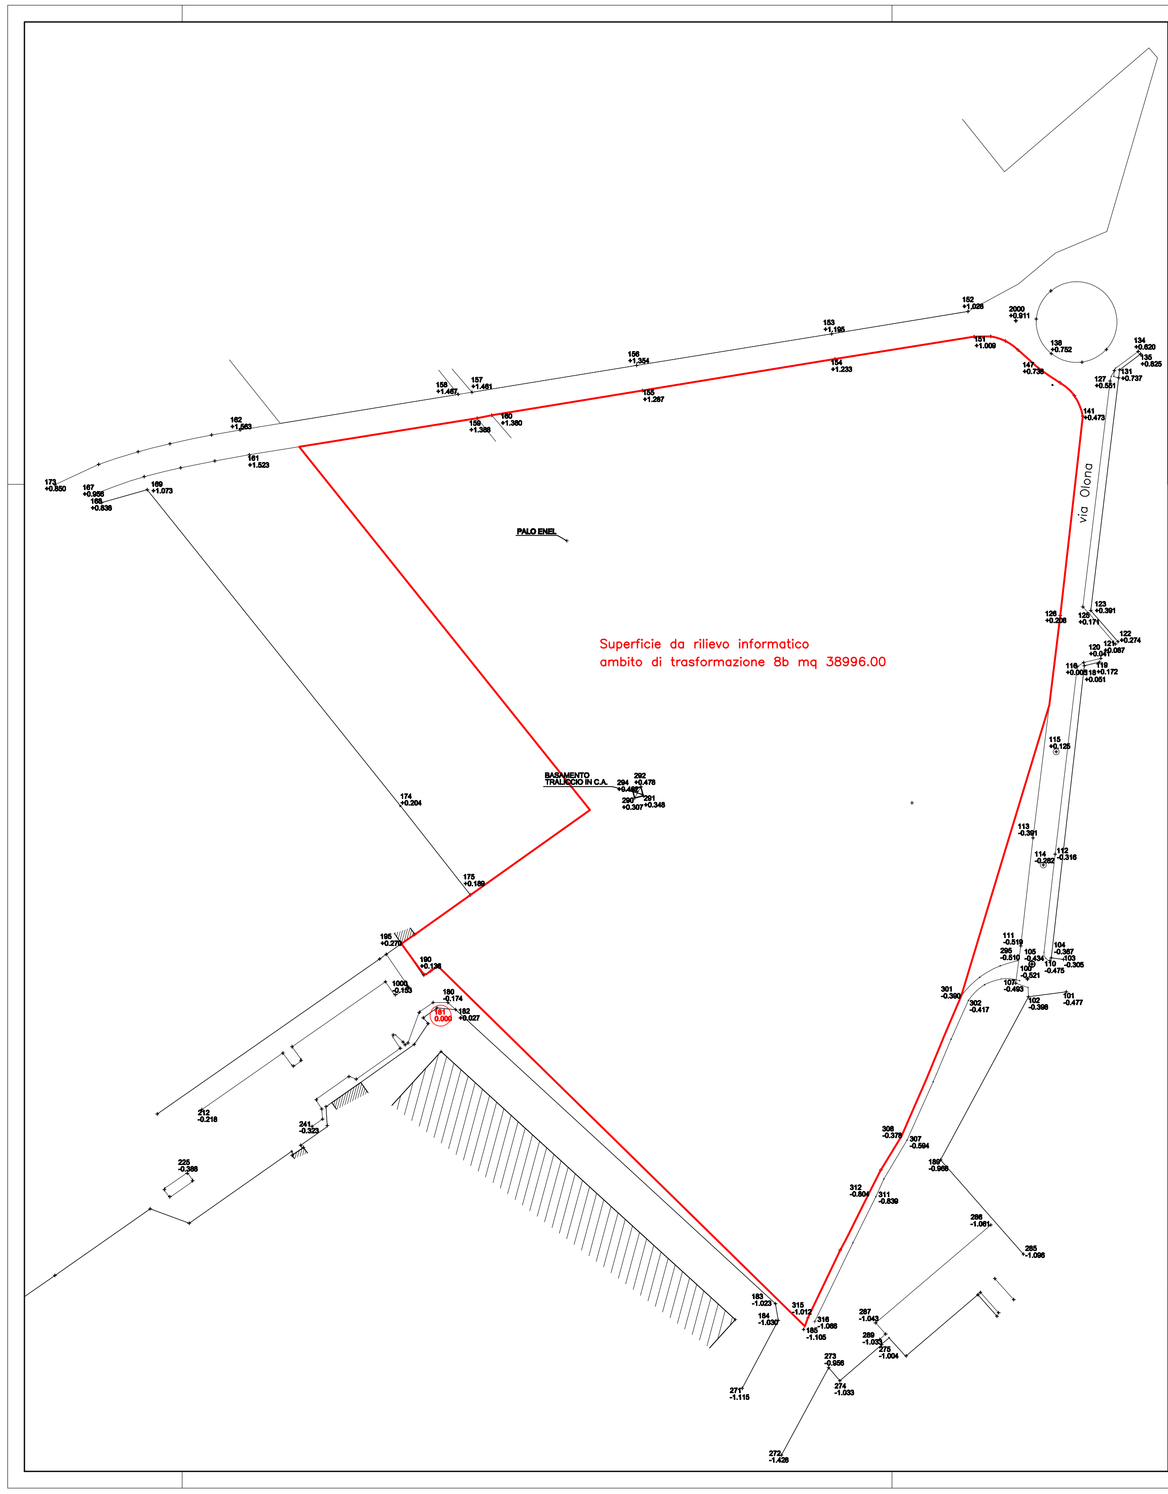

proprieta'	progettista
Prolabor S.r.l. Simar S.r.l. Garden Toppi S.r.l. Eredi di Casati Lina Casati Luigia Alberto Aspesi e C. S.p.A.	Architetto Anna Croci Candiani

orientamento

n°	data	aggiornamento
01	febbraio 2016	Variante tracciato strada

STUDIO DI INGEGNERIA CROCI CANDIANI
PROFESSIONISTI ASSOCIATI
VIA DELLA VITTORIA, 22 - 20025 LEGNANO
tel:0331/547775-597035 fax:0331/1582225 e-mail: info@studiocrocicandiani.it

archivio	protocollo	data	scala
AR-01-REV1	15532	Luglio 2014	1:1000

Ambito di trasformazione AIAL 8 - Polo industriale est

Sub Ambito 8b - Legnano (MI)

RILIEVO PLANIMETRICO ALTIMETRICO

tavola

AR-01