


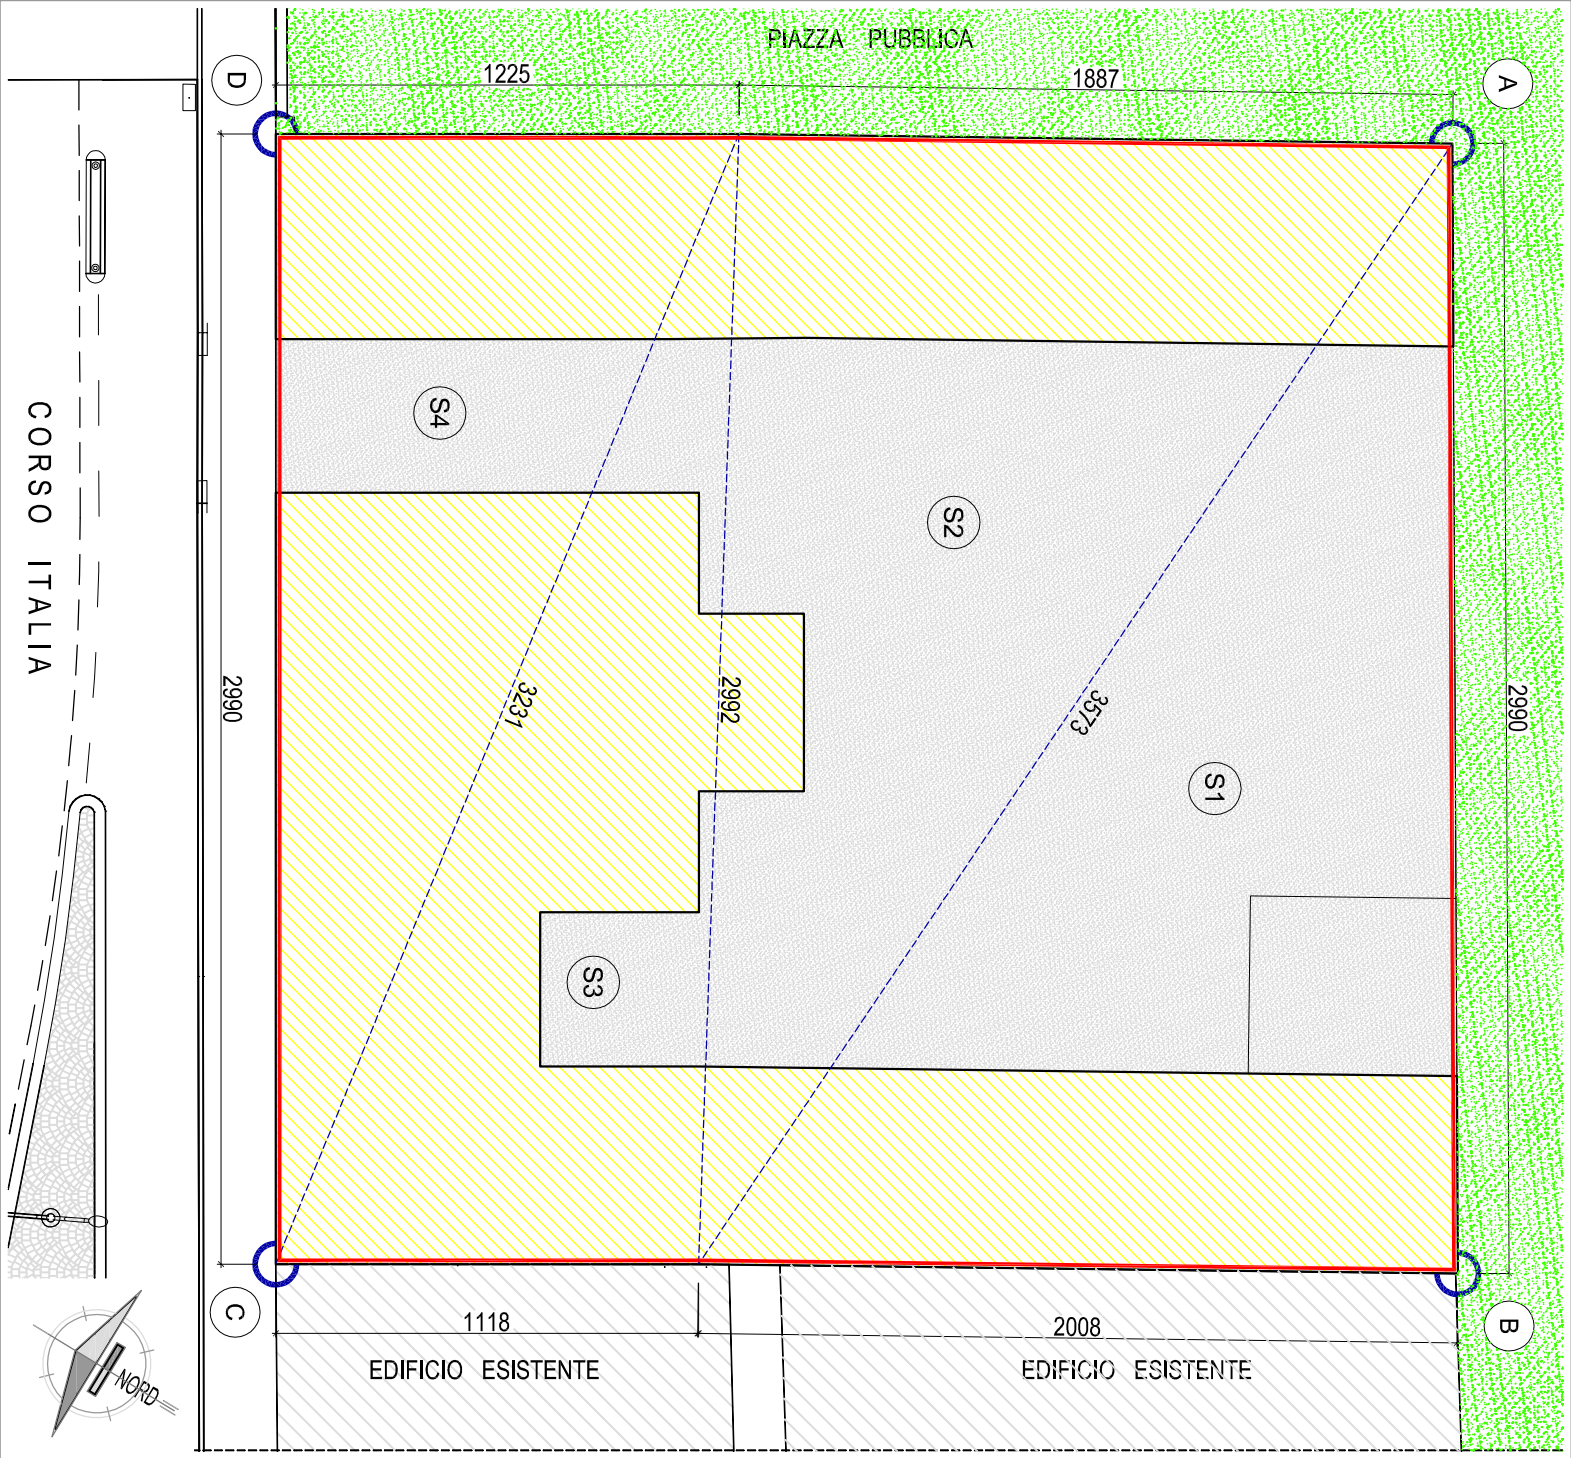

SUPERFICIE LOTTO DI PROPRIETA' (A-B-C-D)									
LATI (mt)								AREA (mq.)	
TRIANGOLO	a	b	c	p	p - a	p - b	p - c		
S1	29,90	20,08	35,73	42,855	12,955	22,775	7,125	300,15	
S2	35,73	29,92	18,87	42,260	6,530	12,340	23,390	282,22	
S3	29,92	11,18	32,31	36,705	6,785	25,525	4,395	167,15	
S4	32,31	29,90	12,25	37,230	4,920	7,330	24,980	183,14	
TOTALE								932,66	

EDIFICI ESISTENTI DA DEMOLIRE

IL PROPRIETARIO

IL PROGETTISTA

IL COSTRUTTORE

IL DIRETTORE DEI LAVORI

Dott. Ing. FUSETTI MARIO		COMMITTENTE SIG.RI VIGNATI ALBERTO CAMISASCA GIANMARIO CAMISASCA MARCO		TAVOLA 2
PROGETTO AREA IN LEGNANO CORSO ITALIA		OGGETTO RILIEVO AREA DI PROPRIETA'		PRATICA
LEGNANO VIA ALFIERI n° 50 TEL 0331/597767-543592 e-mail: info@studiofusetti.it		SCALA 1:200		
DATA FEBBRAIO 2016	AGGIORNATO			