


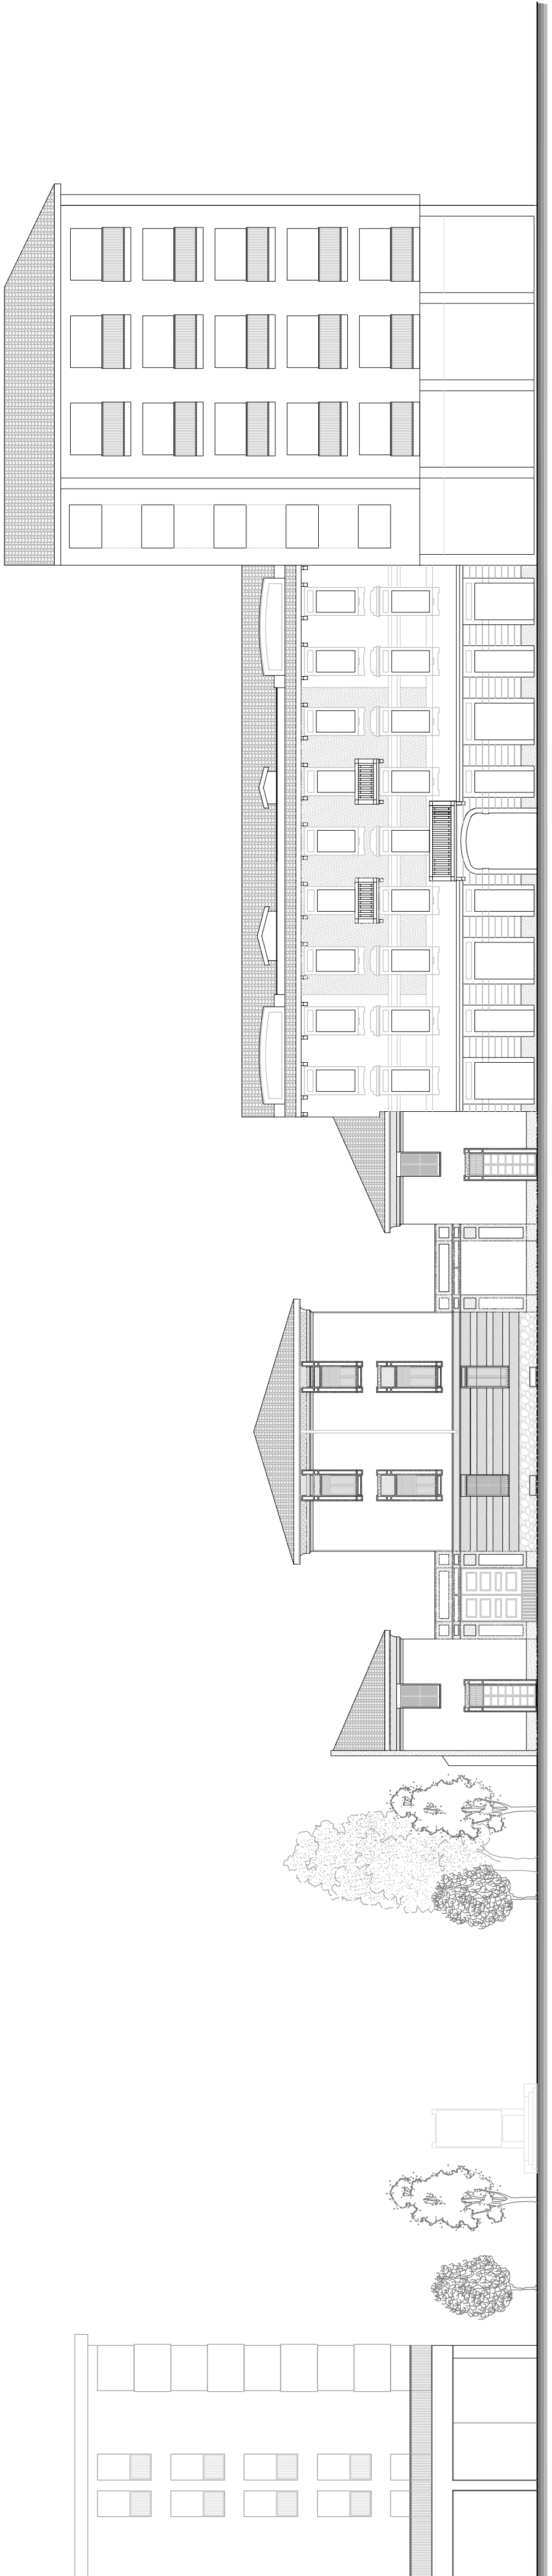


FRONTE CORSO ITALIA

IL PROPRIETARIO


IL PROGETTISTA

IL COSTRUTTORE

IL DIRETTORE DEI LAVORI

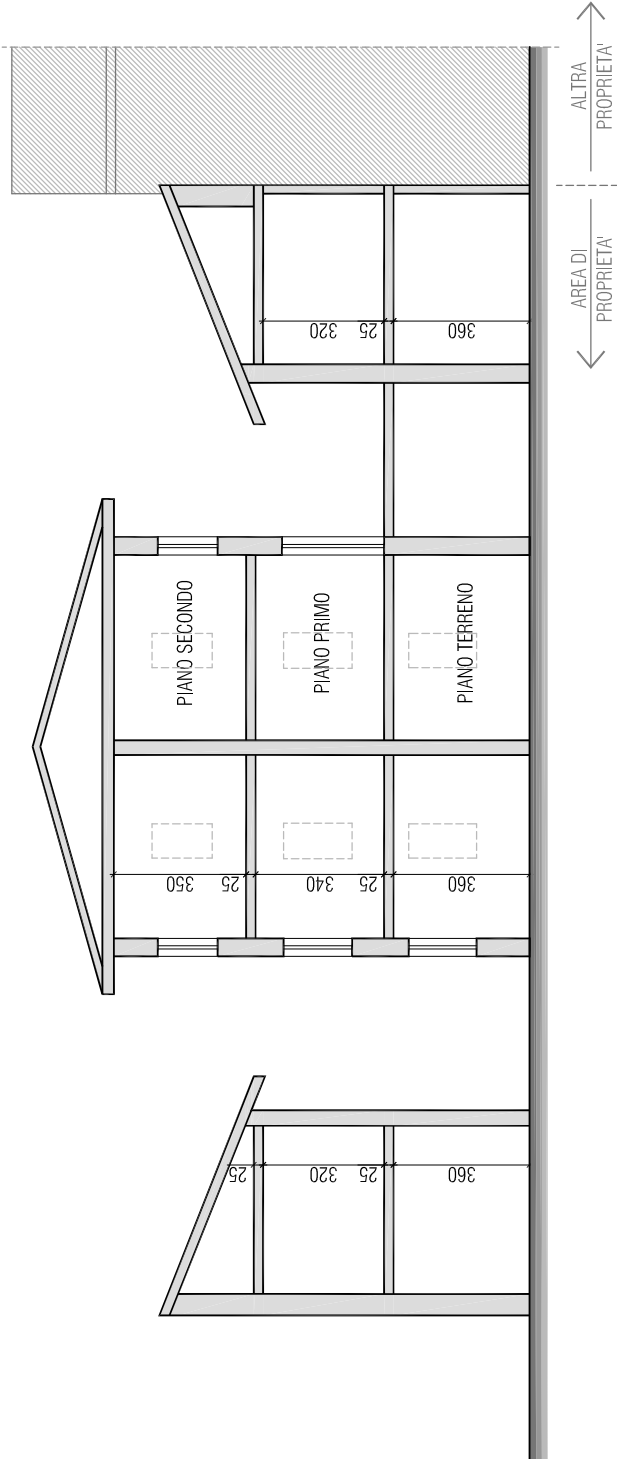

SEZIONE A-A

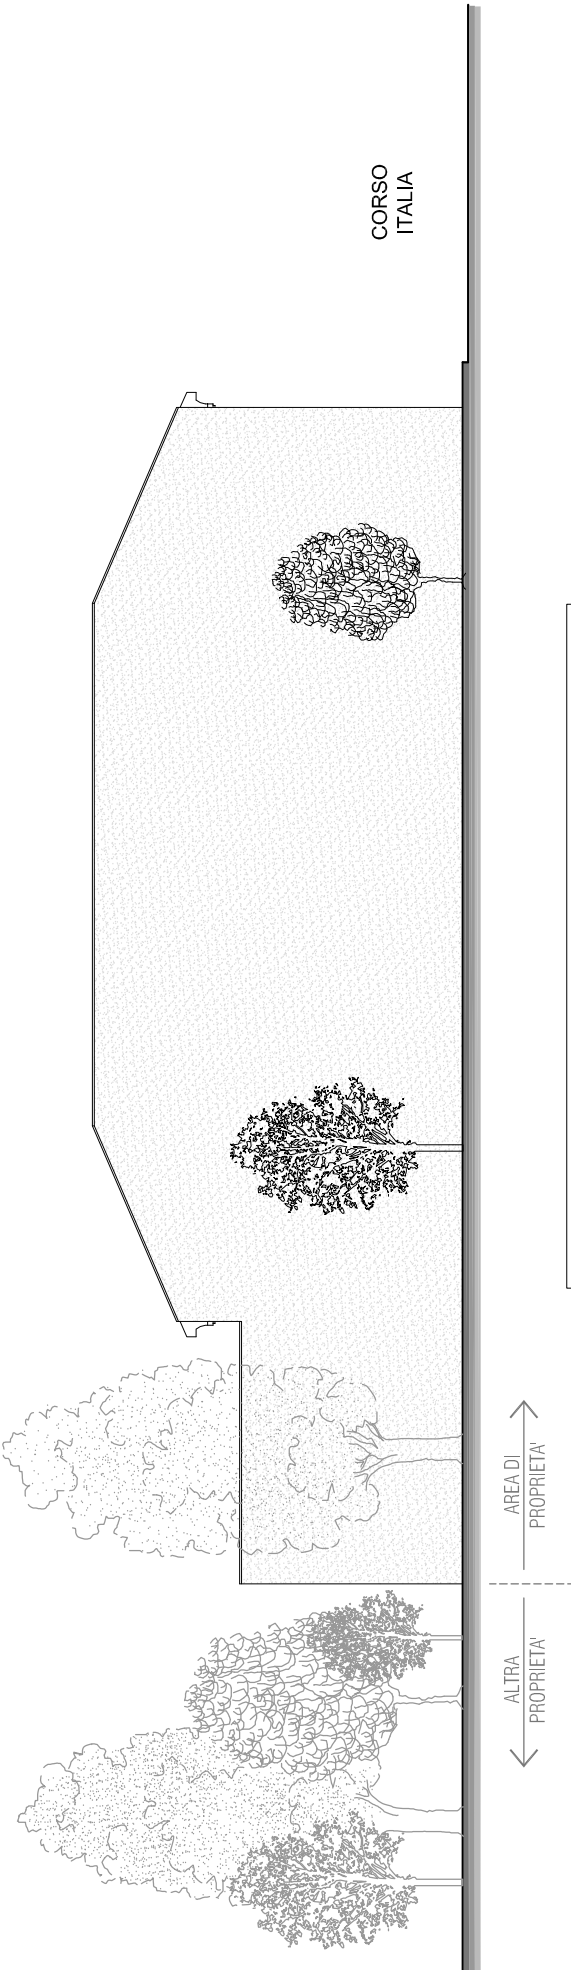

FRONTE PIAZZA PUBBLICA

	COMMITTENTE SIG.RI	VIGNATI ALBERTO CAMISASCA GIANMARIO CAMISASCA MARCO	TAVOLA 5
	PROGETTO	AREA IN LEGNANO CORSO ITALIA	PRATICA
	OGGETTO	PROFILI REGOLATORI - SEZIONE STATO DI FATTO	SCALA 1:200
Dott. Ing. FUSETTI MARIO LEGNANO VIA ALFIERI n° 50 TEL. 0331/597767- 543592 e-mail: info@studiofusetti.it		AGGIORNATO DICEMBRE 2016	DATA FEBBRAIO 2016