


PIANTE Scala 1 : 200

AREA PAVIMENTATA mq 299,00
AREA CHIOSCO mq 169,00

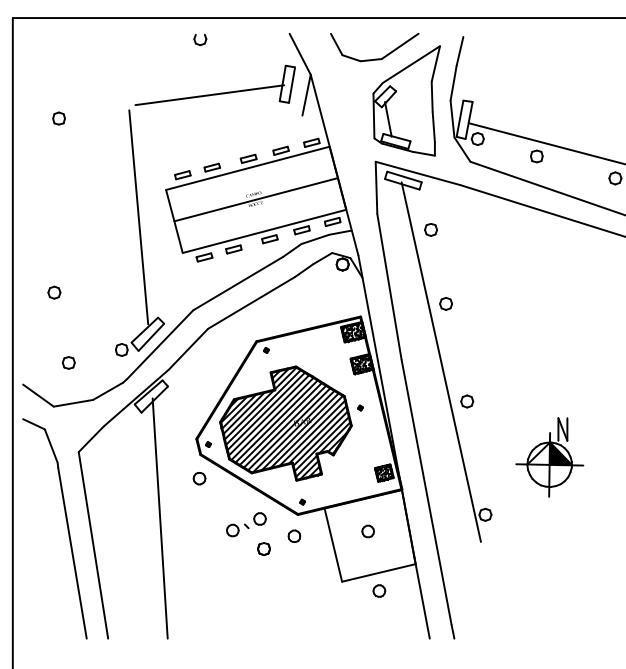

AEROFOTOGRAMMETRICO Scala 1 : 1000



Comune di Legnano

Settore 4° Servizi Tecnici
GESTIONE TECNICA PATRIMONIALE

第 1 页

BAR PARCO CASTELLO

RIFERIMENTI

PIANTA

140

Scala

"Discusses: Geom. A. Learn."

Ac

Il Disegnatore : C

Ao

Nome file : Aggri_..
Provincia di MILANO - CAP 200925 - Tel. 0331/471.111 - cel. ecco - Fax 0331/471200 - C. 00887096158 - Email - spese.pubbliche@lavoriamo.org