

Comune di Legnano

Settore 4° Servizi Tecnici
GESTIONE TECNICA PATRIMONIALE

PROGETTO :

BAR PARCO CASTELLO

RIFERIMENTO :



PIANTA

Tavola n.º


1

Il Capo Servizio	Il Capo Ufficio		Data : GEN 2019
Il Disegnatore : Geom. A. Leoni		Agg. :	
Nome file :		Agg. :	

Provincia di MILANO - CAP. 20025 - tel. 0331/471.111 sel. pass. - Fax 0331/471300- C.F.00807960158 - Email - opere.pubbliche@legnano.org

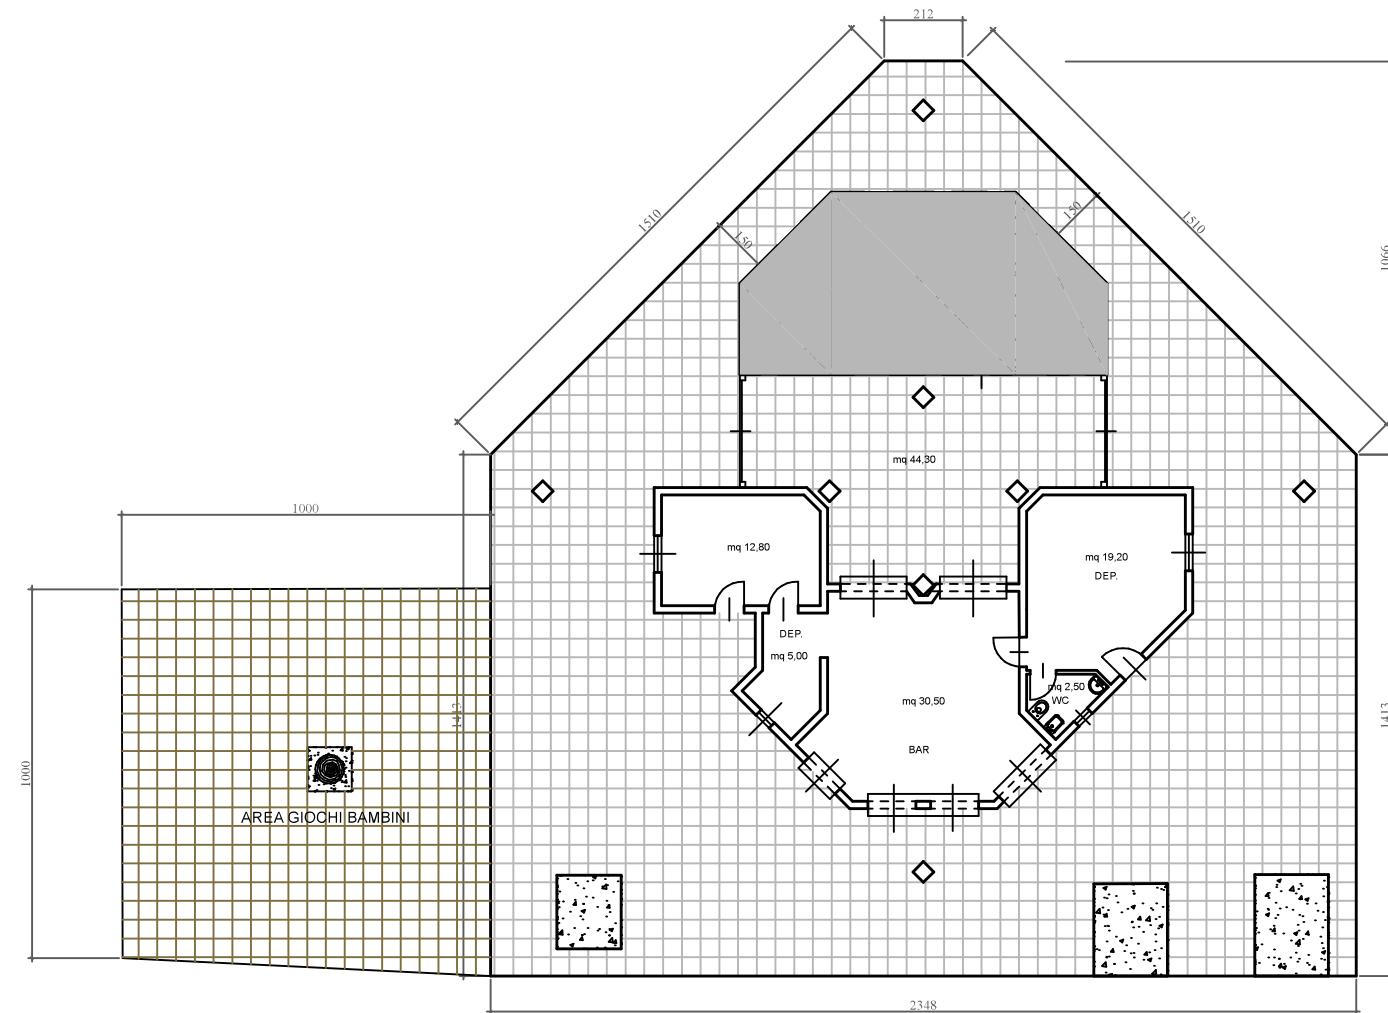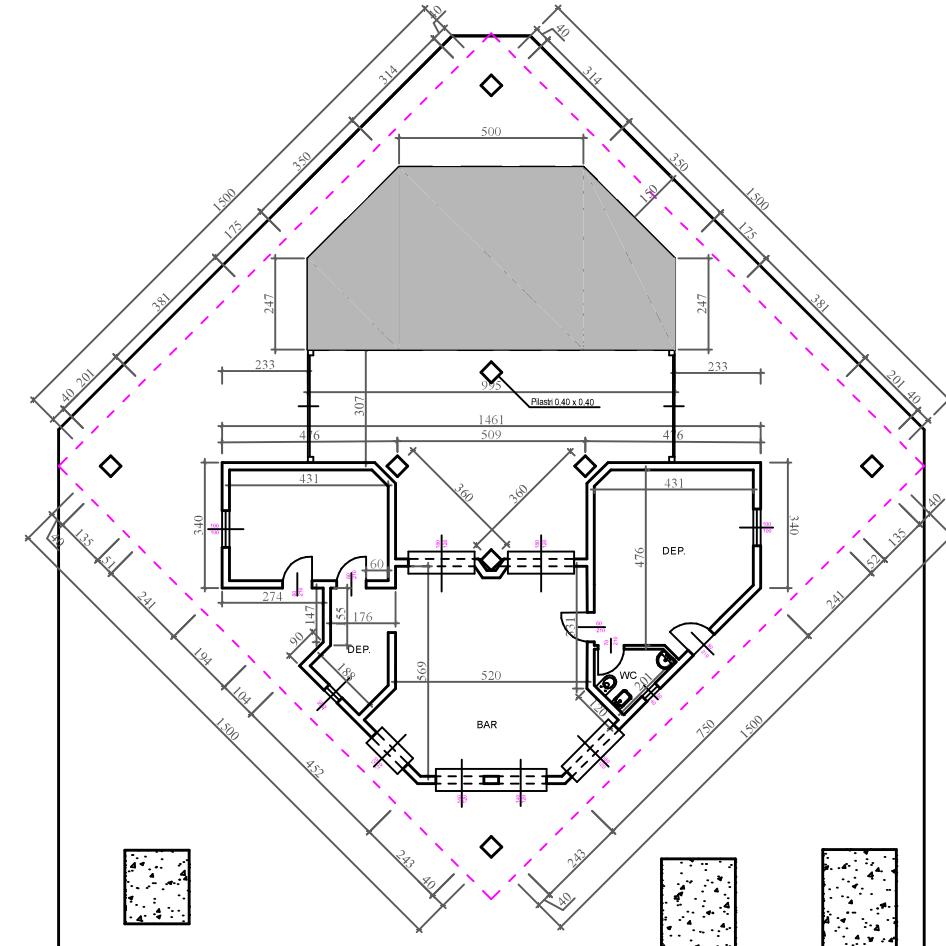

PIANTE Scala 1 : 200

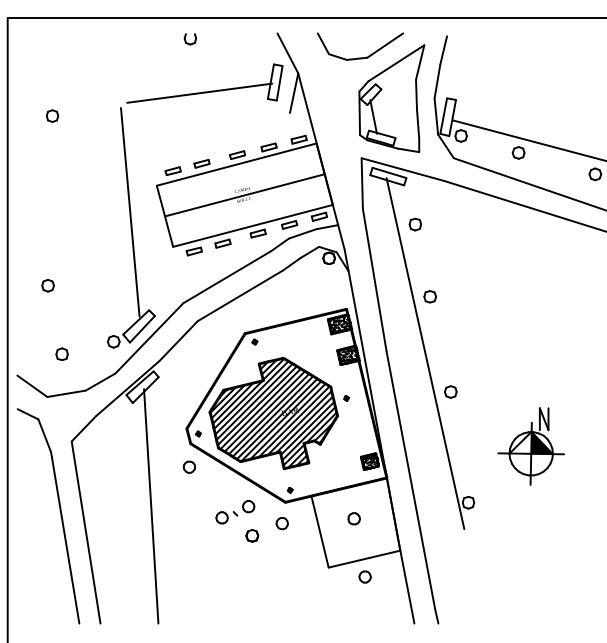

AEROFOTOGRAMMETRICO Scala 1 : 1000

AREA CHIOSCO = 70 mq
AREA ESTERNA COPERTA = 44,30 mq
AREA PAVIMENTATA = 305 mq circa
AREA GIOCHI = 100 mq circa



Comune di Legnano

Settore 4° Servizi Tecnici

PROGETTO

BAR PARCO CASTELLO

RIFERIMENTO

PIANTA

Tavola n.°

2

Scala