
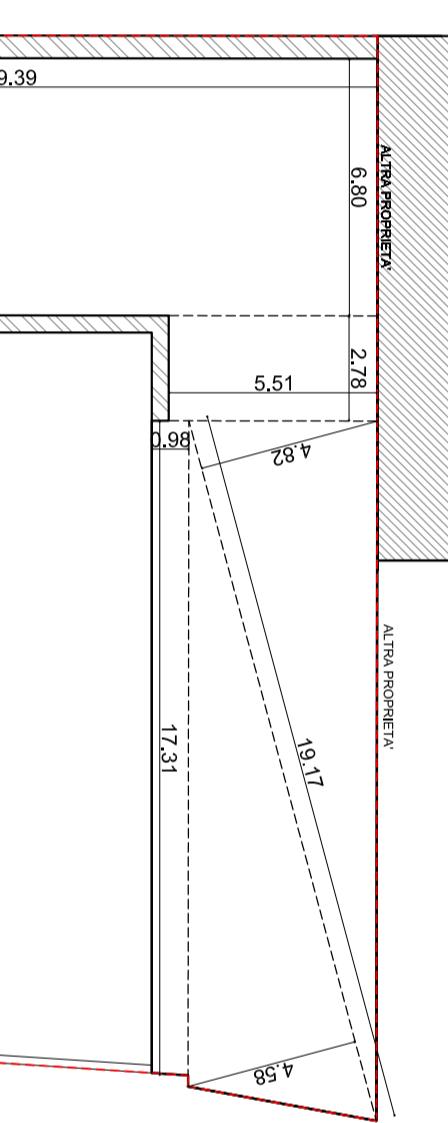


**VERIFICA SUPERFICIE COPERTA**\_scala 1:200

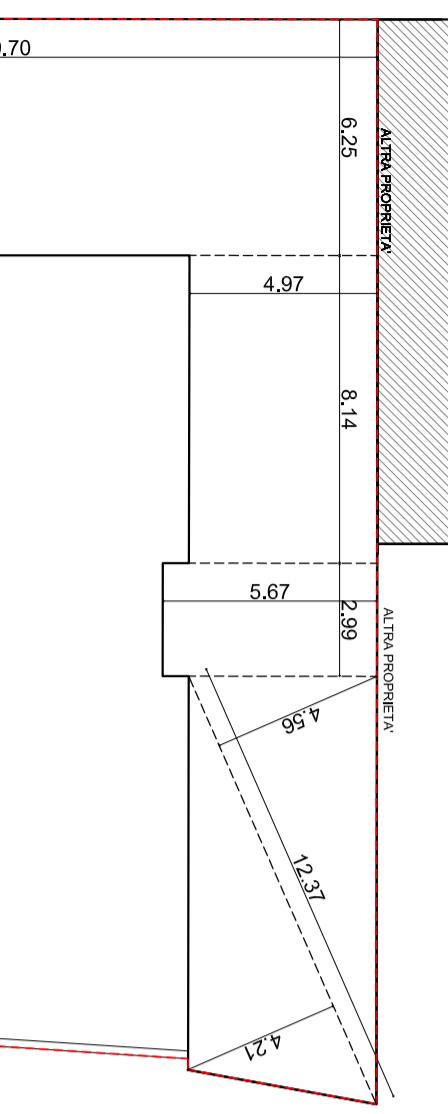

committente

FRANCESCO NOVARA - GIULIA MARISA NOVARA - GIOVANNA GIUDICI  
VIA del GIGANTE n. 28 - 20025 - LEGNANO

**1810**

oggetto

PIANO DI RECUPERO di immobile sito  
in VIA VITTORIA ang. VIA MARCONI  
20025 LEGNANO MI  
FG 23 MAPP 106 E 107

tavola

STATO DI FATTO - PROGETTO:  
VERIFICA SUPERFICIE COPERTA

**A**  
**07**

scala 1:200

il progettista  
il direttore  
dei lavori



**PLANIMETRIA - STATO DI FATTO**

**SUPERFICIE COPERTA ESISTENTE**

$$\begin{aligned}
 &= (12.37m^*4.21m)/2 + (12.37m^*4.56m)/2 + (2.99m^*5.67m) + (8.14m^*4.97m) + \\
 &+ (6.25m^*19.70m) + (4.59m^*2.17m)/2 + (4.59m^*3.05m)/2 + (3.57m^*5.47m)/2 + \\
 &+ (8.88m^*11.54m) + (3.35m^*12.62m) - 2*(0.20m^*0.18m)/2 + (14.80m^*7.39m)/2 + \\
 &+ (14.80m^*9.44m)/2 + (12.25m^*1.35m) + [3.14^*(1.35m)^*2^*(90/360)] = \\
 &= 26.04mq + 28.20mq + 16.95mq + 40.46mq + 123.13mq + 4.98mq + \\
 &+ 7.00mq + 9.76mq + 102.48mq + 42.28mq - 0.04mq + 54.69mq + \\
 &+ 69.86mq + 16.54mq + 1.43mq = \\
 &= \mathbf{543.76mq}
 \end{aligned}$$

**PLANIMETRIA - PROGETTO**

PER APPLICAZIONE DELLA DISCIPLINA  
SUL RISPARMIO ENERGETICO  
(art. 3.4, lettera h delle NTA vigenti)

**543.76mq**