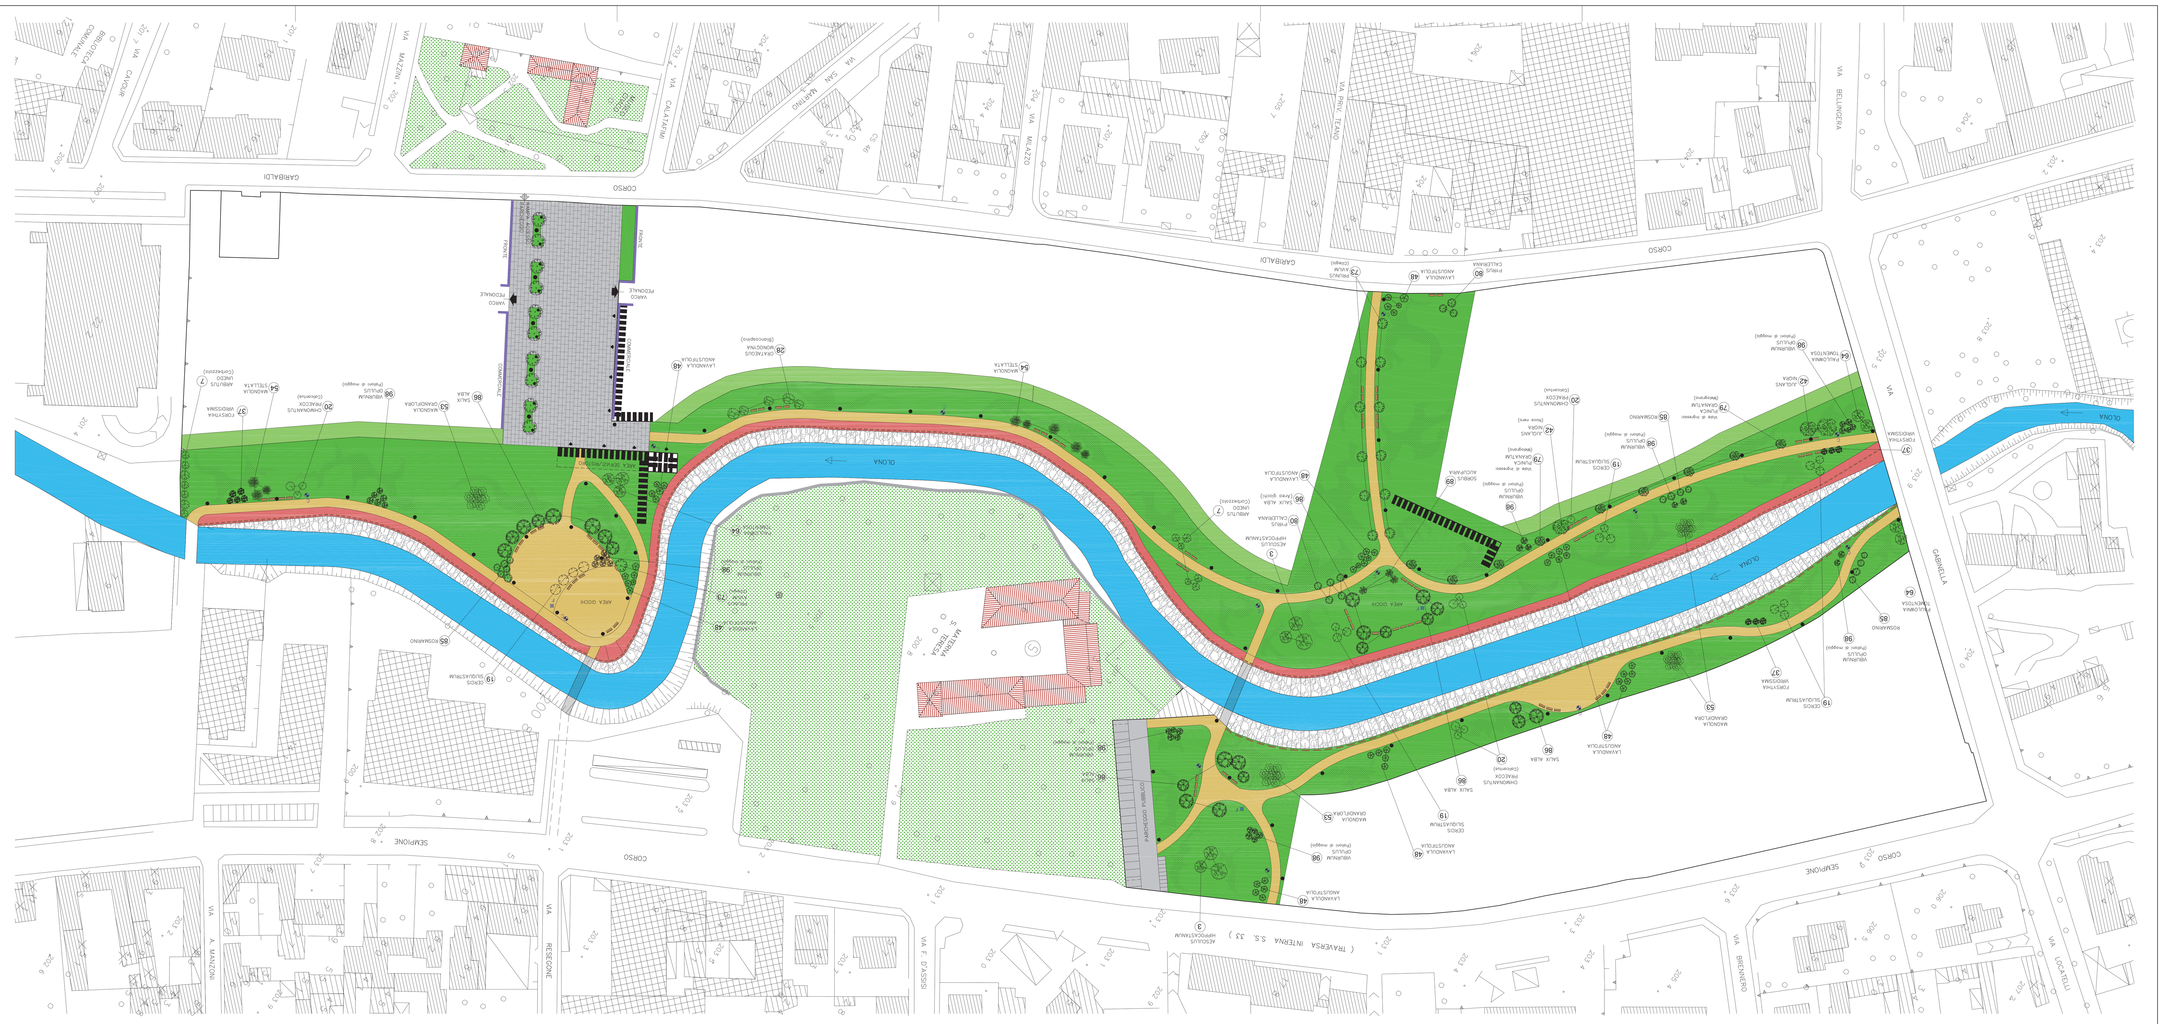

COMUNE DI LEGNANO
Provincia di Milano

Masterplan AMBITO AT5

AMBA S.r.l. — NUOVA FRANCIGNANA TESSILE S.r.l.
DP di Paolillo Pietro & C. S.A.A. — KZ S.r.l.
LEGNANO INVESTMENTS S.r.l. — MONTESELLO S.p.A.

PROGETTO BIO-PARCO

Revisione	Data
1a	24-06-2008
2a	21-12-2010
3a	14-02-2011
4a	19-06-2011

1P

Dott. Arch. PAOLO COZZI — Dott. Arch. LAURA CASINI
Via Maria Vittoria 1/in LEGNANO (MI) — Via Ausiliatrice 2/3
CZZ PLA 67H15 E205C — CSN LAU 67R51 A509E
Tel. e Fax 0331-545.000 — Tel. 02-29.00.41.00

Committente: ATM - TRASPORTI

Scala: 1:500

Tavola n°: 1

Aggiornamento: 14-02-2011

LEGENDA

- Aree a verde pubblico (parco attrezzato)
- Fasce pubblico su area privata
- Aree a verde privato
- Alpine Fiume Olona
- Fiume Olona
- Percorso pedonale
- Pista ciclo pedonale
- Ponte ciclo pedonale
- Progetto di pavimentazione in legno
- Progetto di pavimentazione in resin e ceppugli
- Panchina
- Fontana
- Palo illuminazione
- Illuminazione naturale da recinzione
- Fontana in linea tipo "Bistro"
- Cestino del rifiuti
- Muretto soggetto a riqualificazione ecologicamente

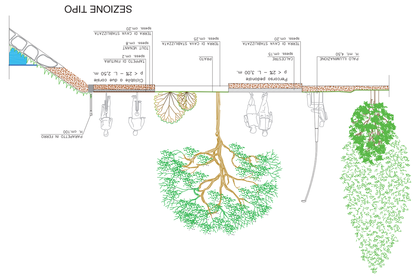

SEZIONE TIPO

PERCORSO PEDONALE IN CALCESTRE

PISTA CICLABILE A DUE SENSI DI MARCIA

PALO ILLUMINAZIONE PUBBLICA

CESTINO RIFIUTI

FONTANA IN GHISA

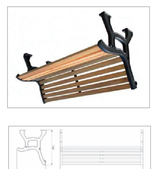

PANCHINA

PARAPETTO DI PROTEZIONE LUNGO L'ARGINE

PONTE CICLO PEDONALE