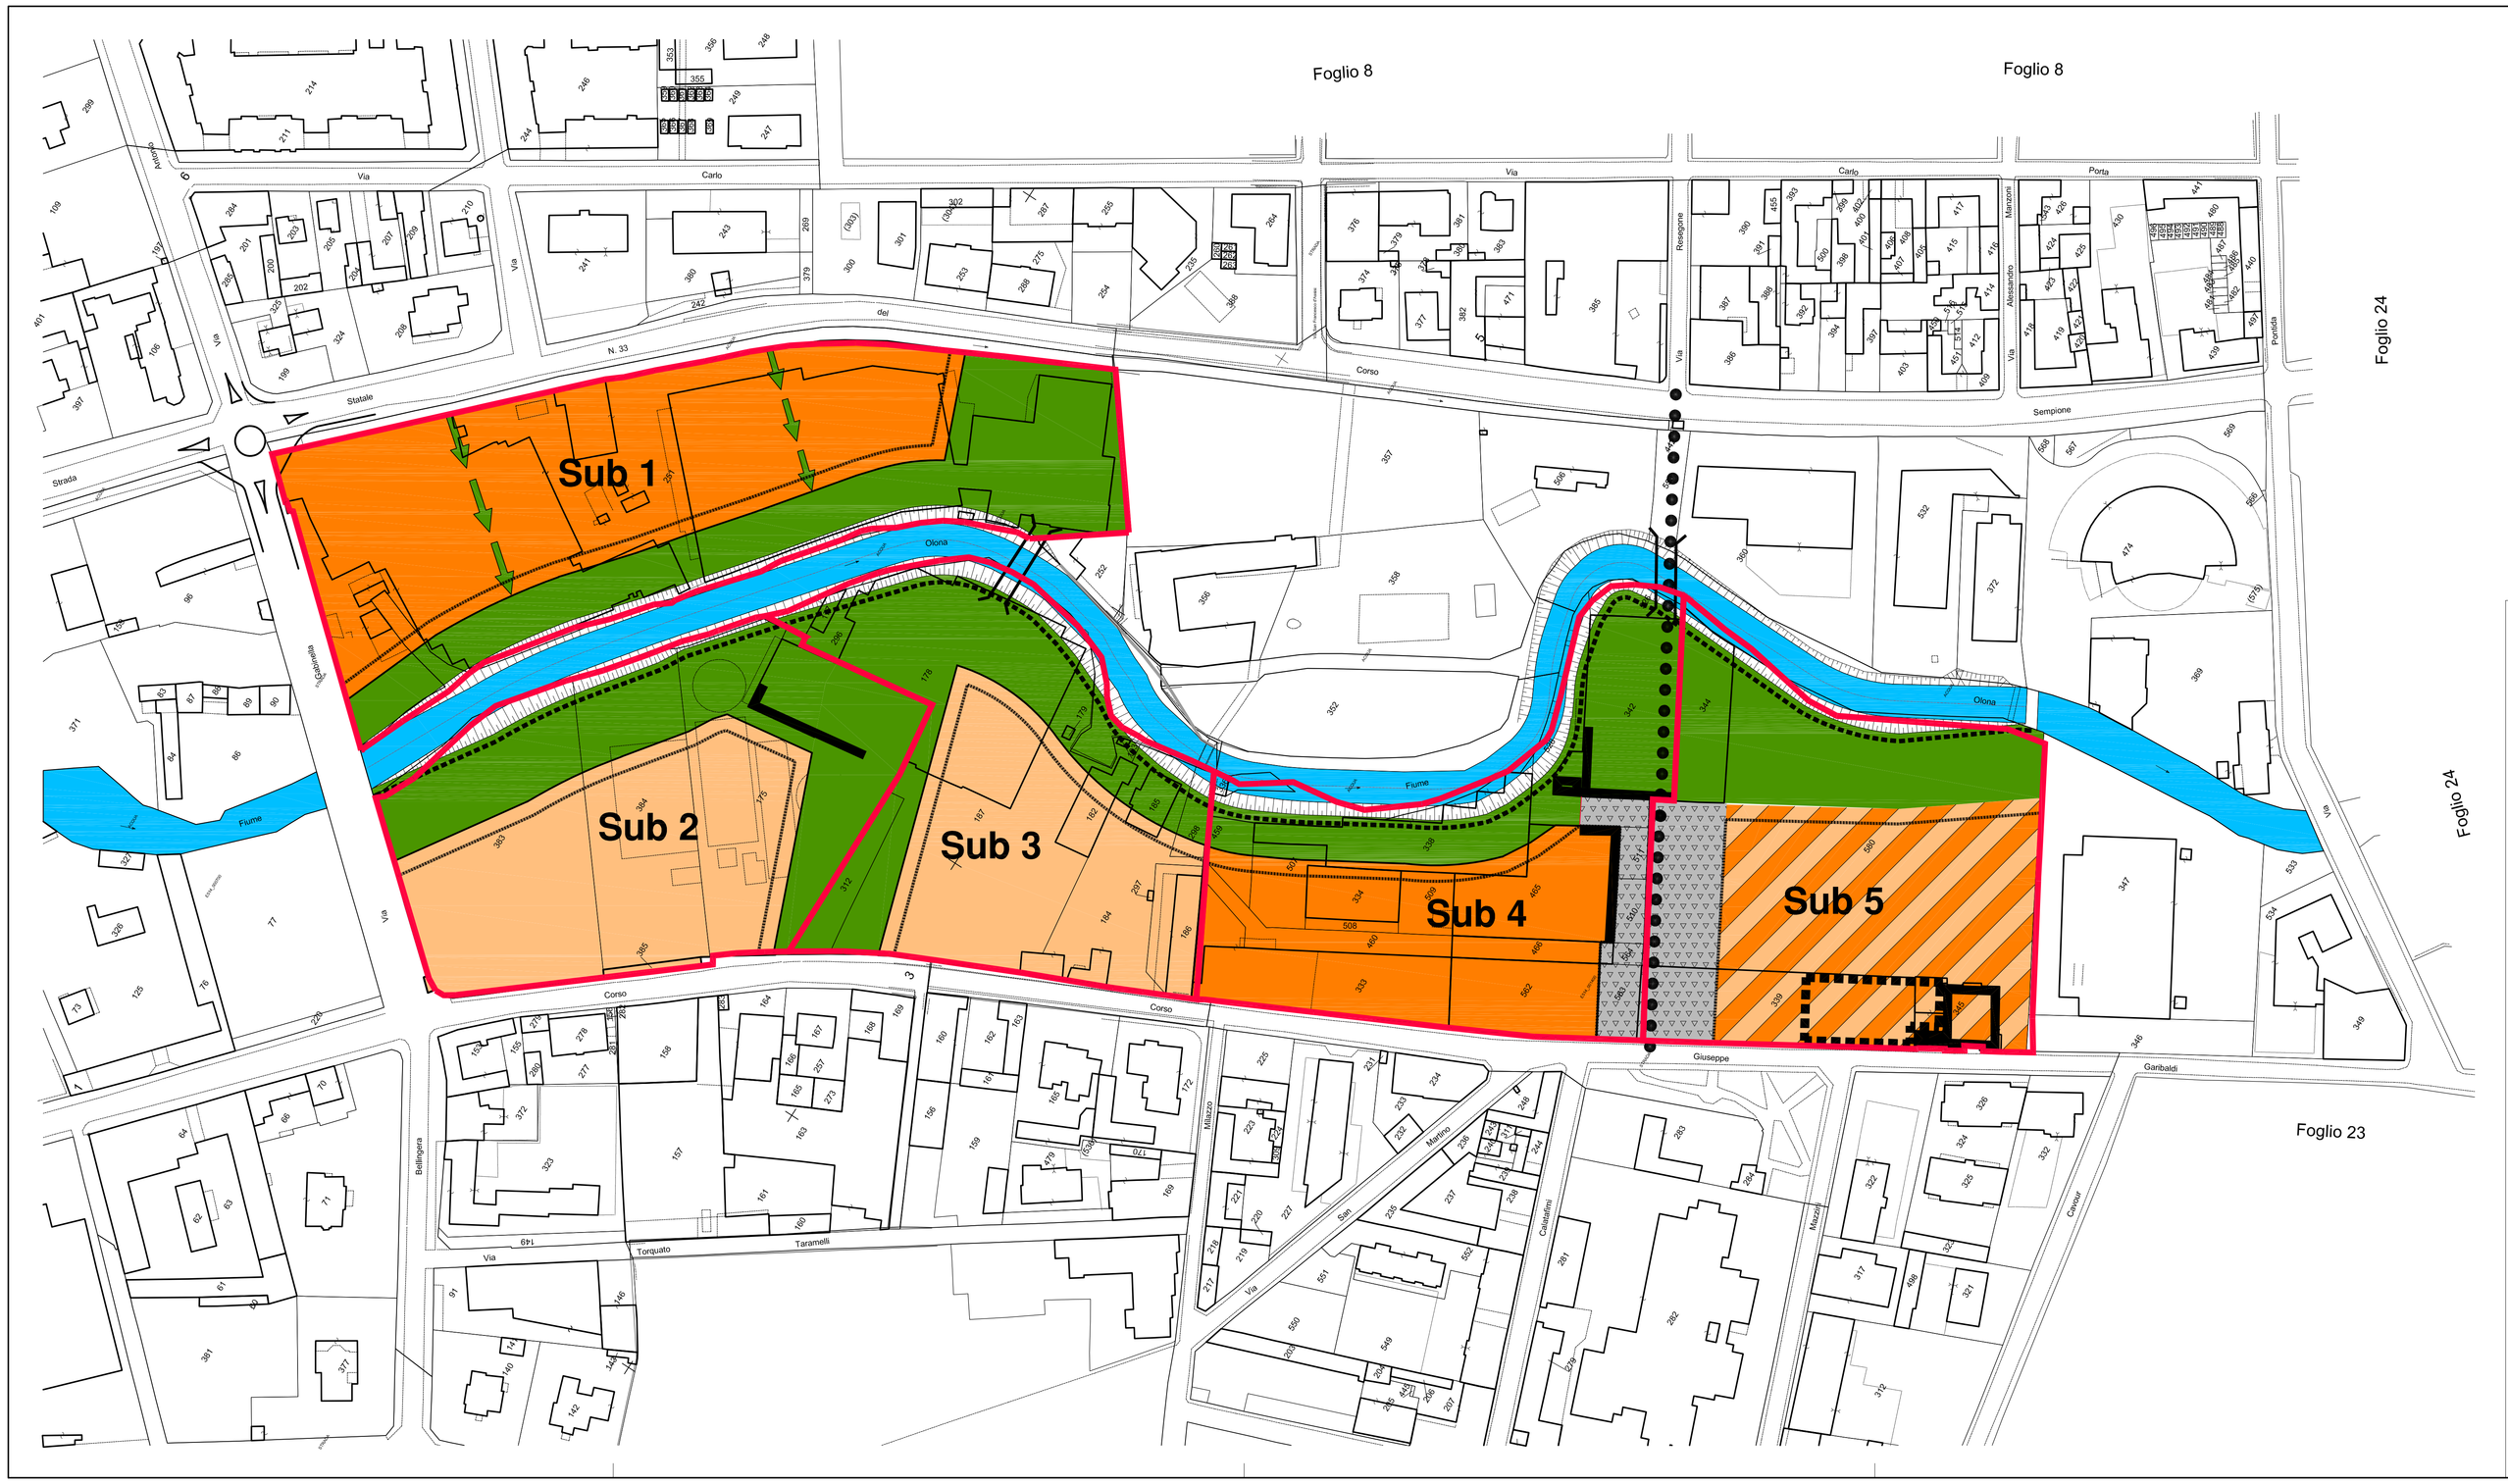

Percorso pubblico/pista ciclabile

Percorso pubblico/pista ciclabile

Limite inedificabilità

Ponte pedonale

Direttrice di connessione degli spazi pubblici
Museo civico – Parco Settentrionale

Residenziale 100%

Residenziale 50% – commerciale 50%

Commerciale 100%

Aree verde pubblico (parco settentrionale)

Area privata ad uso pubblico
con sottostanti parcheggi

Fiume Olona

Edificio soggetto a mantenimento obbligatorio

Murature soggette a mantenimento obbligatorio

Edificio non soggetto a mantenimento obbligatorio
da rinviare a Piani Attuativi

Cannocchiale verde

COMUNE DI LEGNANO

Provincia di Milano

ARVA S.r.l.

NUOVA FINANZIARIA TESSILE S.r.l.

SIP di Ferruccio Porro e C. S.a.s.

K2 S.r.l.

LEGNANO INVESTIMENTI S.r.l.

MONTESUELLO S.p.A.

PROGETTO MASTERPLAN

SU MAPPE CATASTALI

data	agg.	tavola
28–02–2018	04–06–2018	7
agg. 07–12–2018	agg. 14–02–2020	
agg. 19–06–2020	agg.	

Progettisti:

Dott.Arch. ANGELO COZZI
Via Monte Nevoso n.59 – LEGNANO
tel.0331 548605
CZZ NGL 36H14 E514D
P.IVA 01307910156

Dott.Arch. PAOLO COZZI
Via Monte Nevoso n.59 – LEGNANO
tel.0331 548605
CZZ PLA 67P18 E514O
P.IVA 11126550158

scala 1:1.000

archivio

Orientamento