


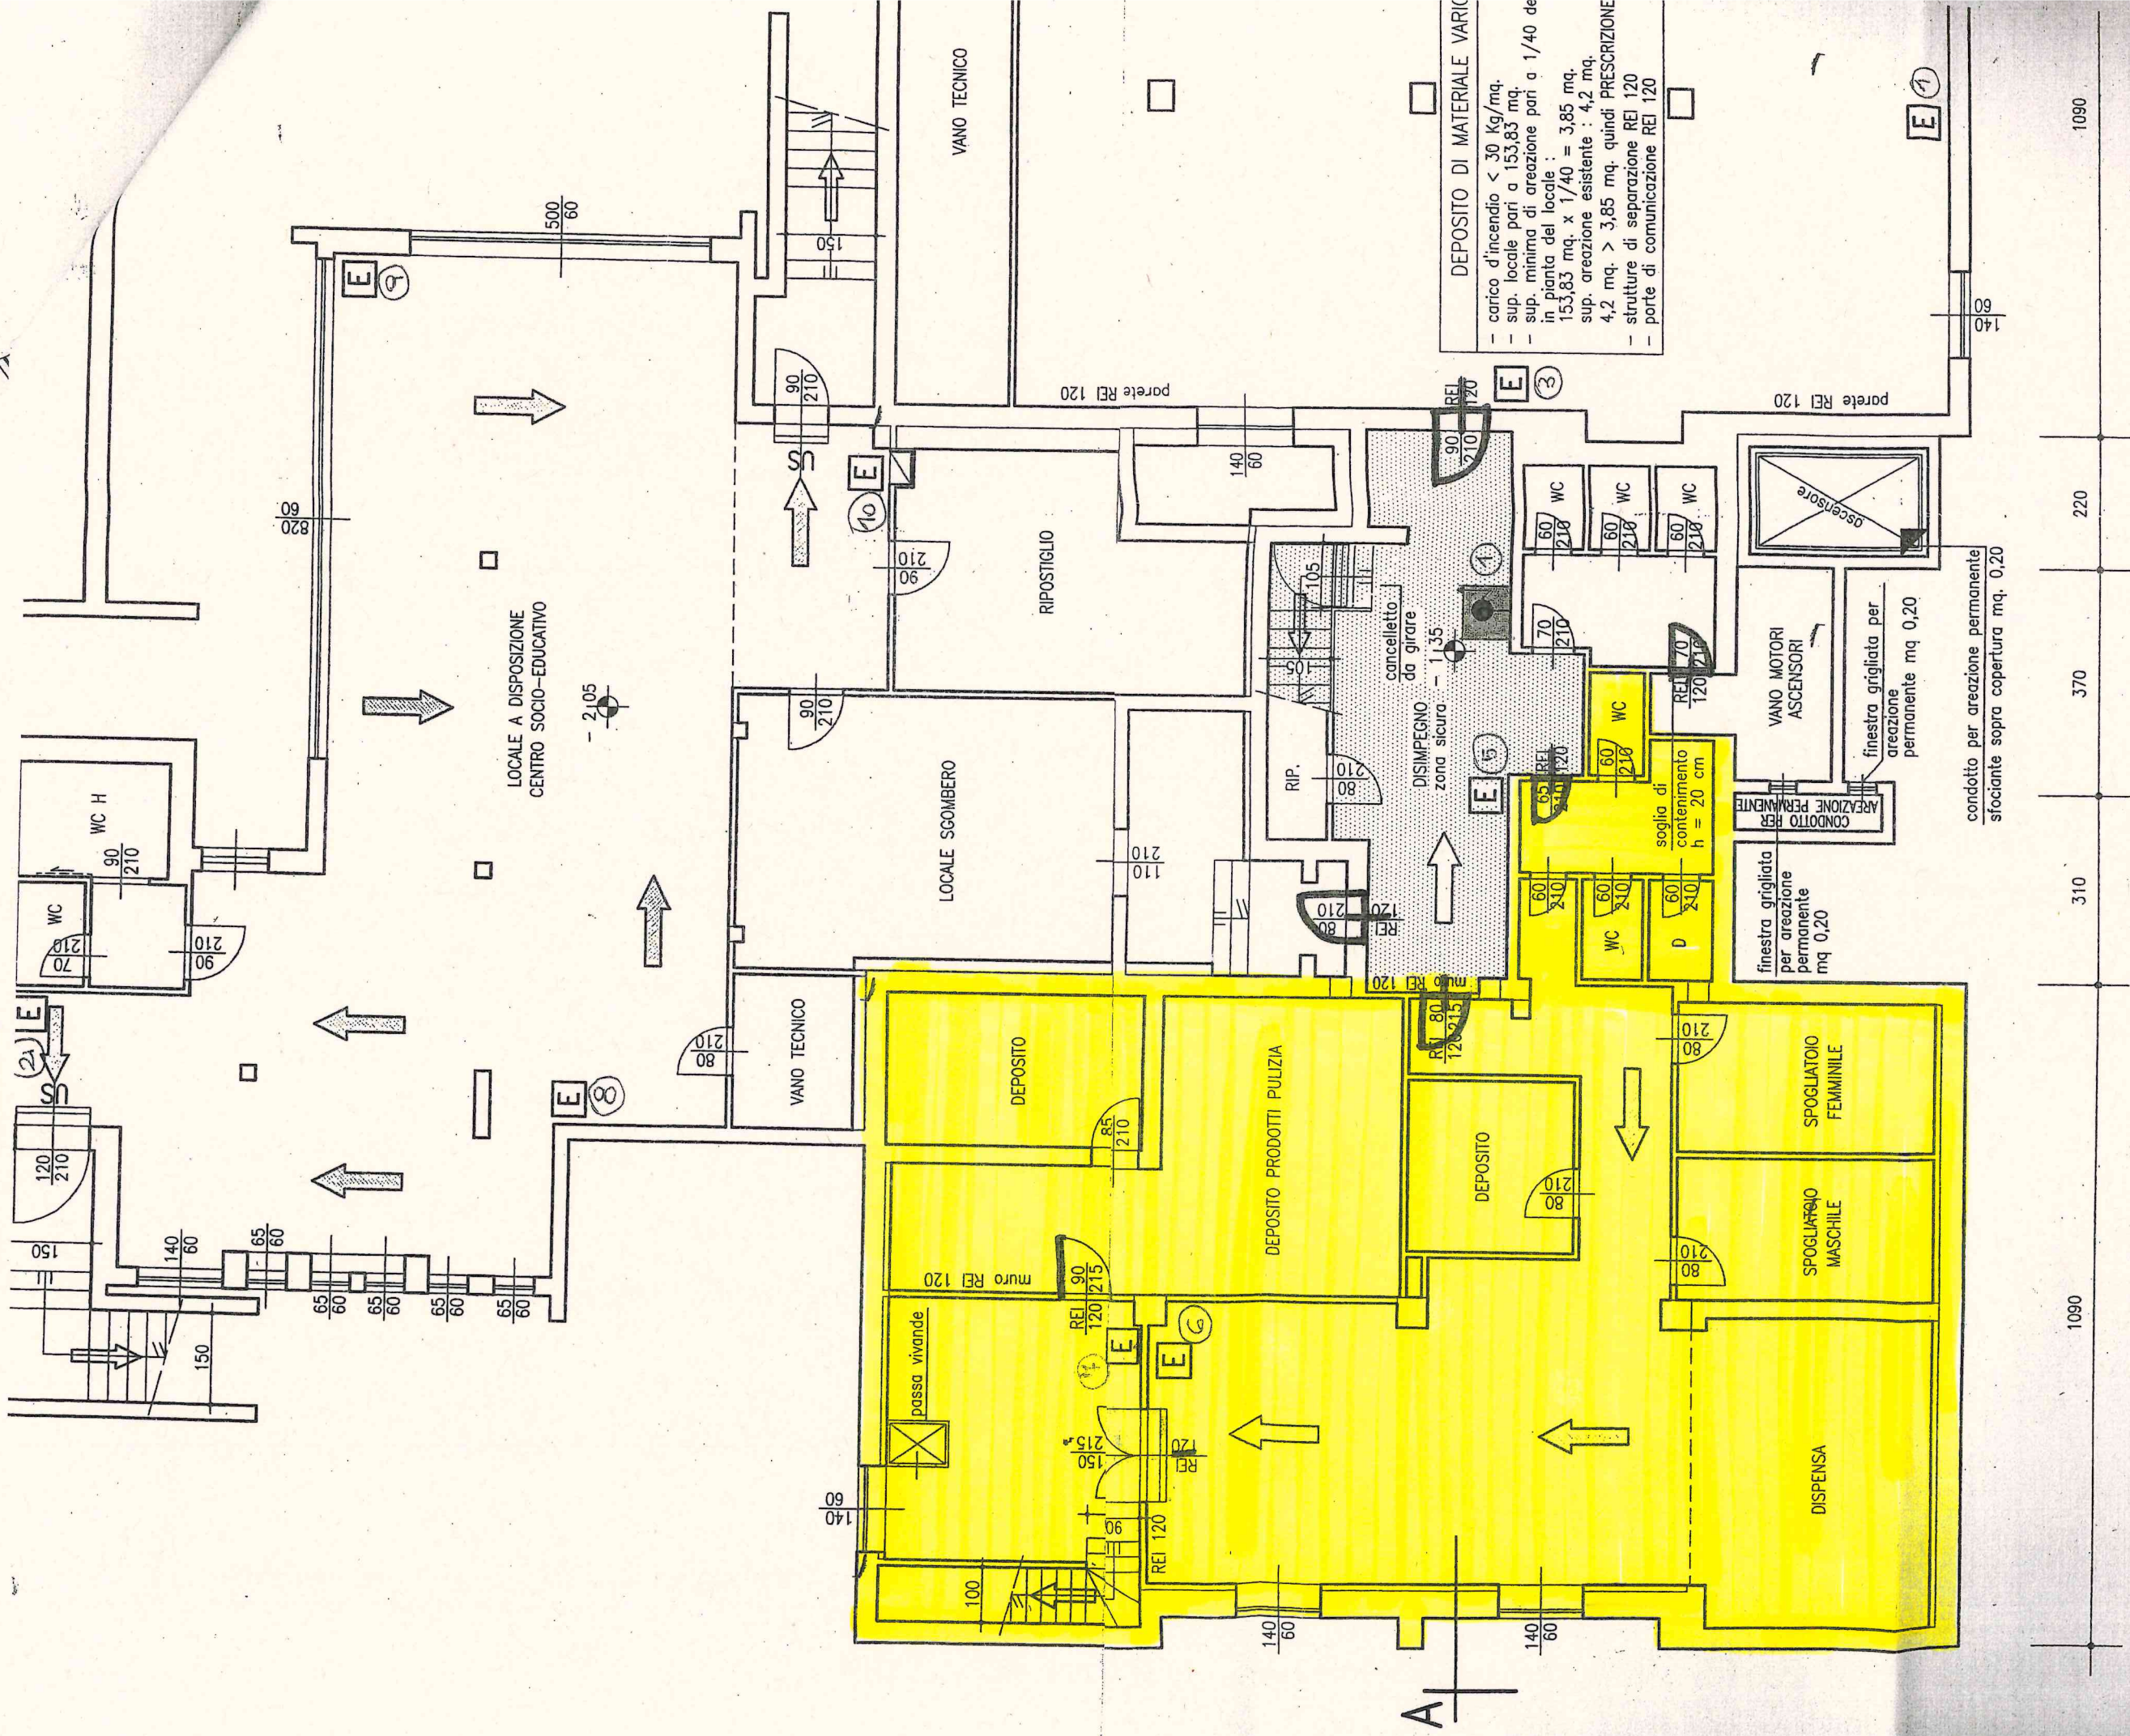

PIANTA PIANO SEMINTERRATO

VIA TINTO REO