

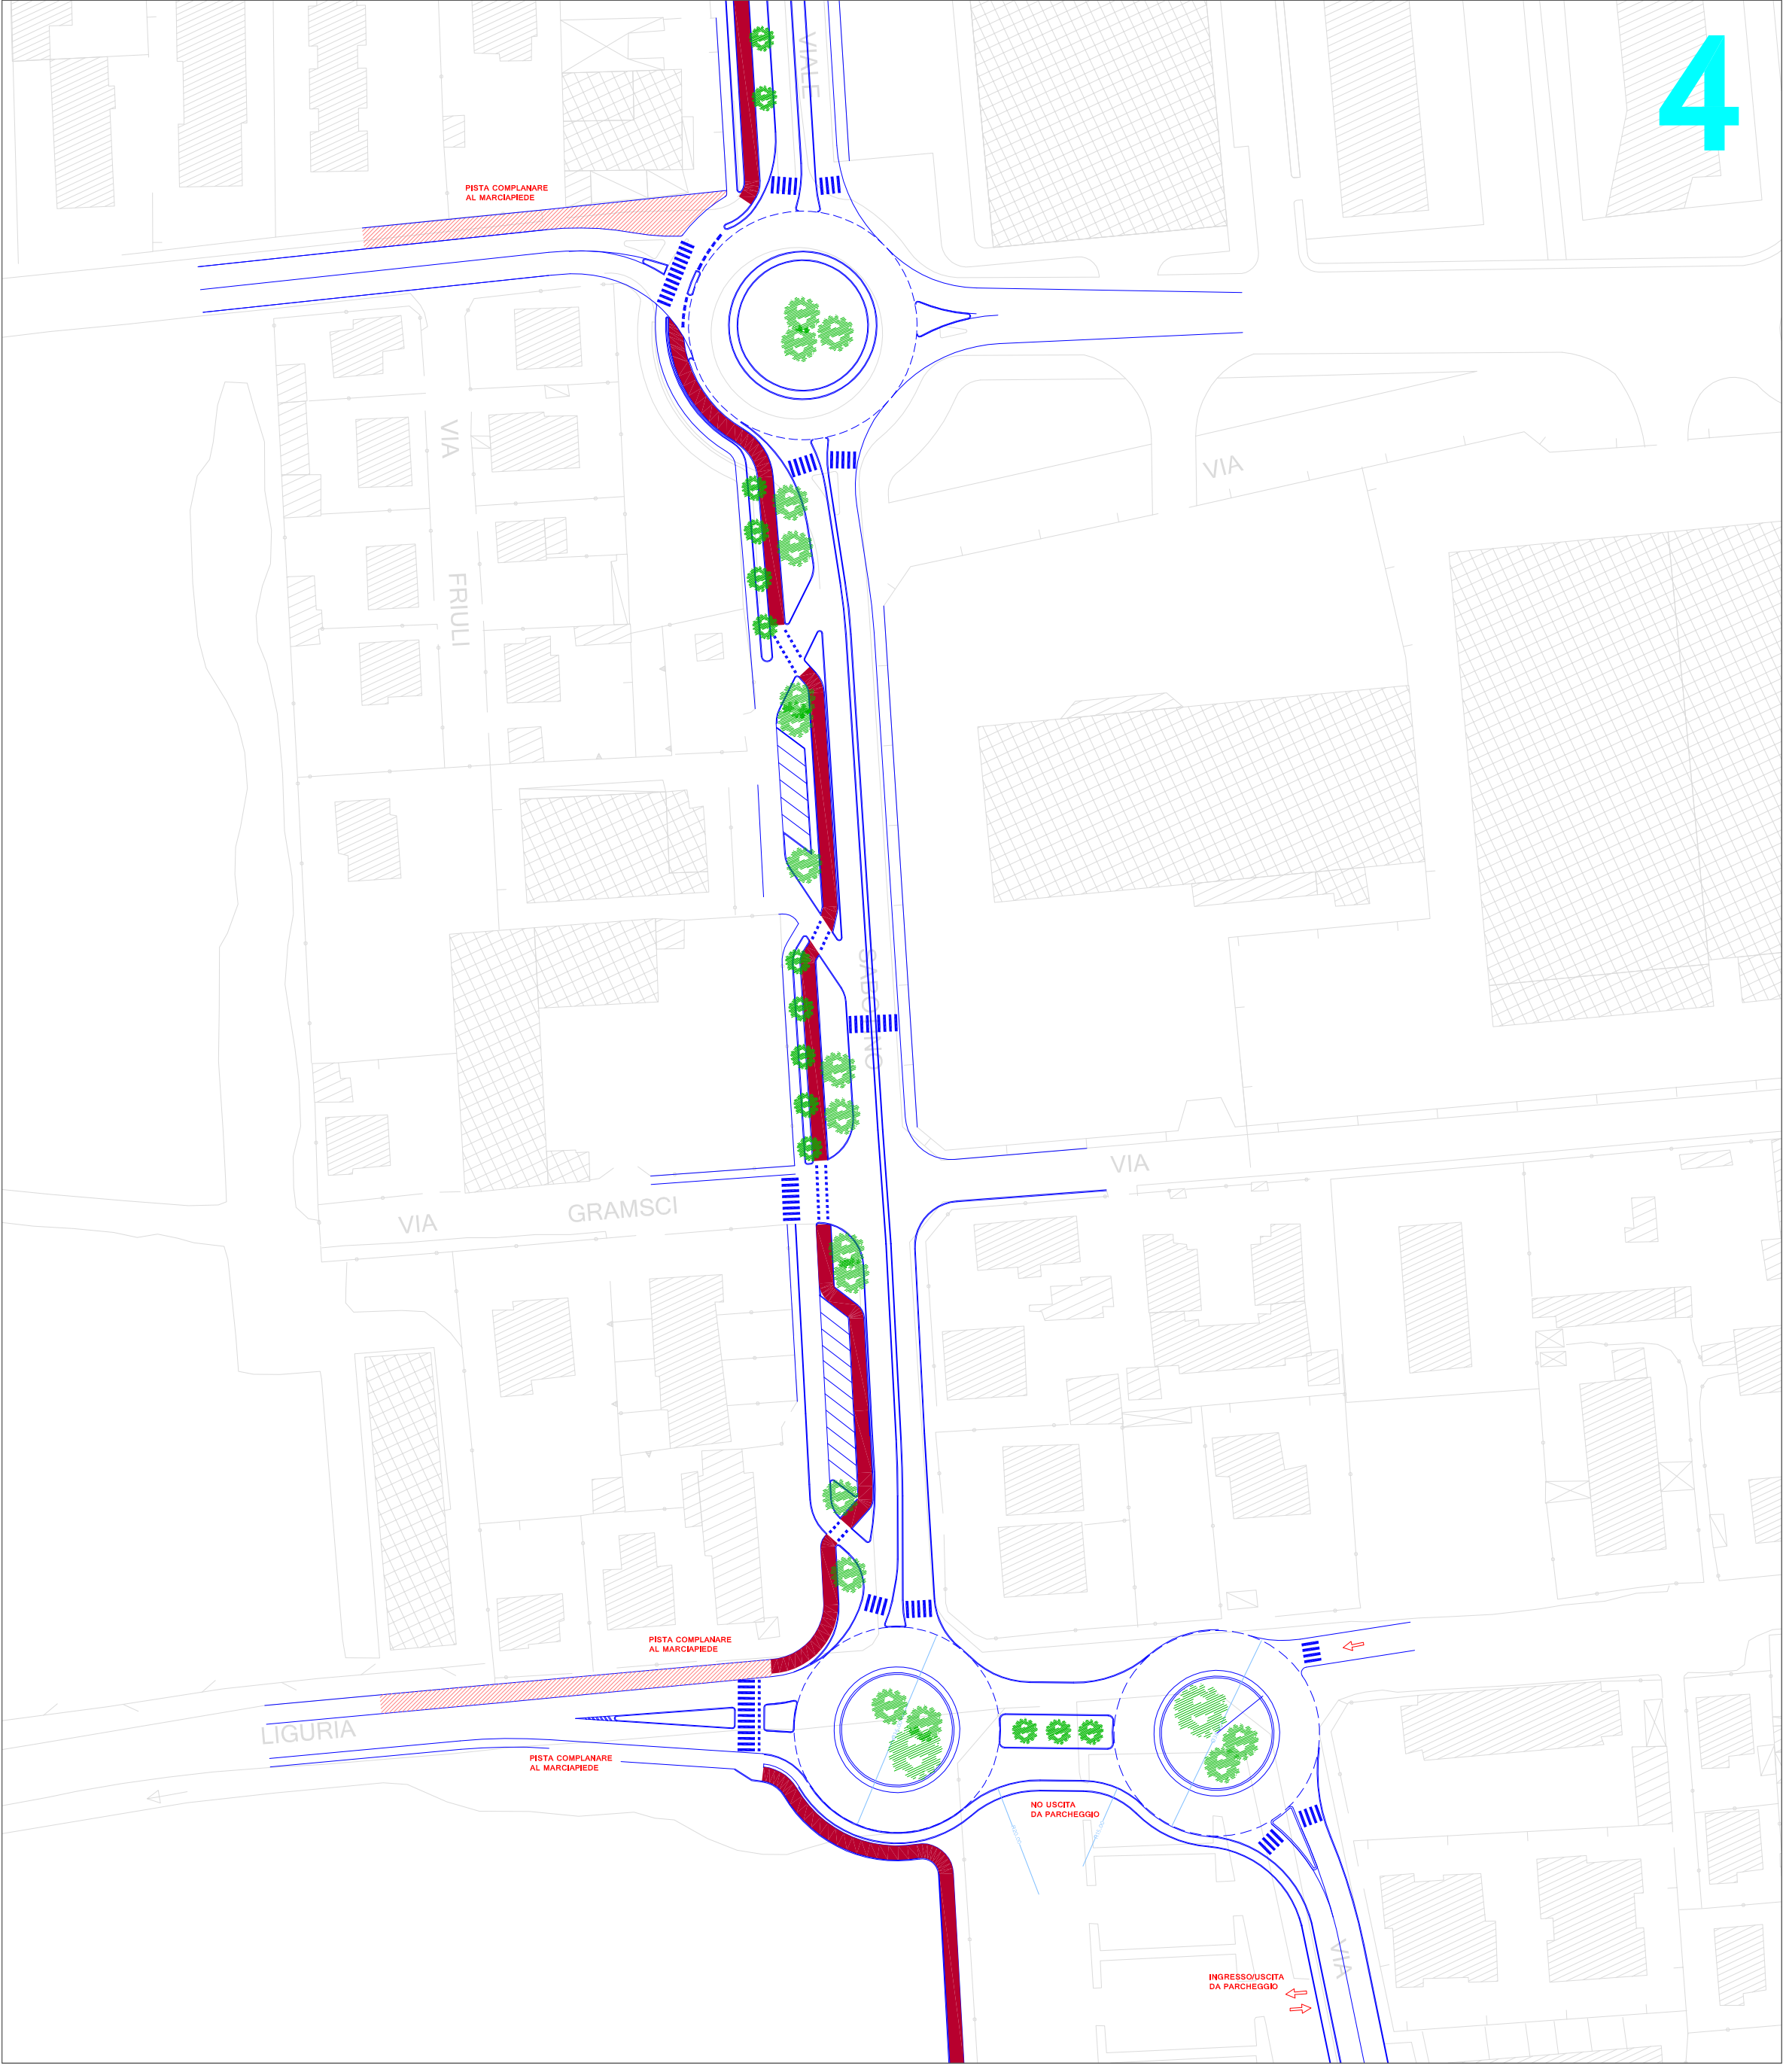


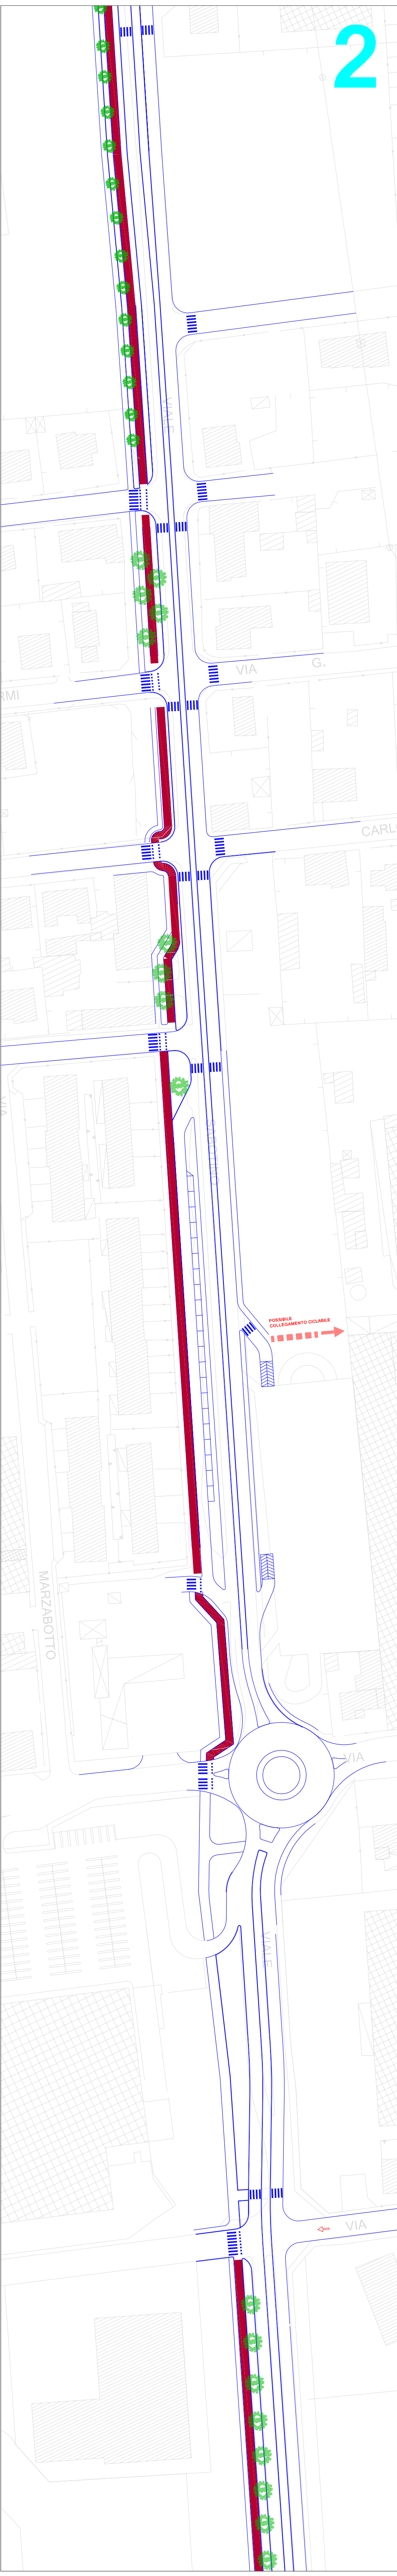

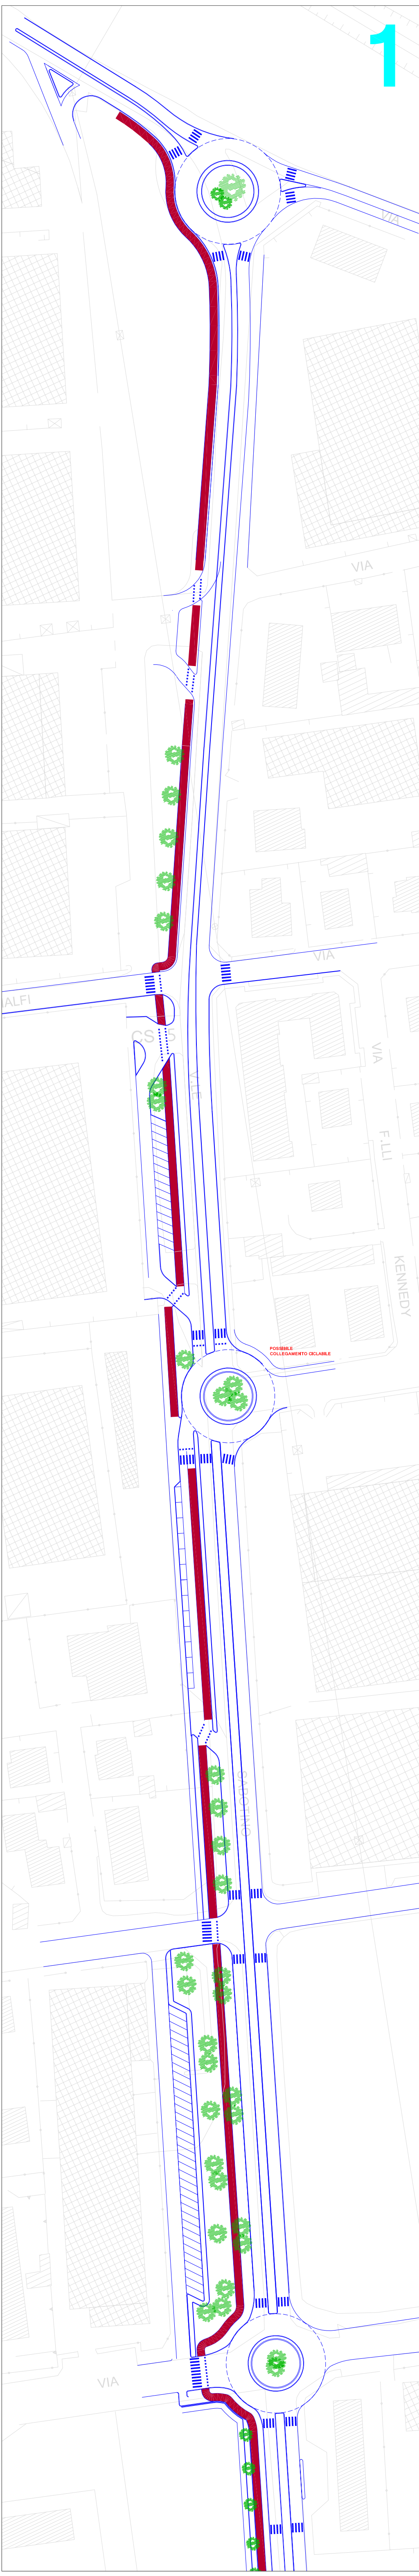


COMUNE DI


LEGNANO

Provincia di Milano



PIANO GENERALE DEL TRAFFICO URBANO

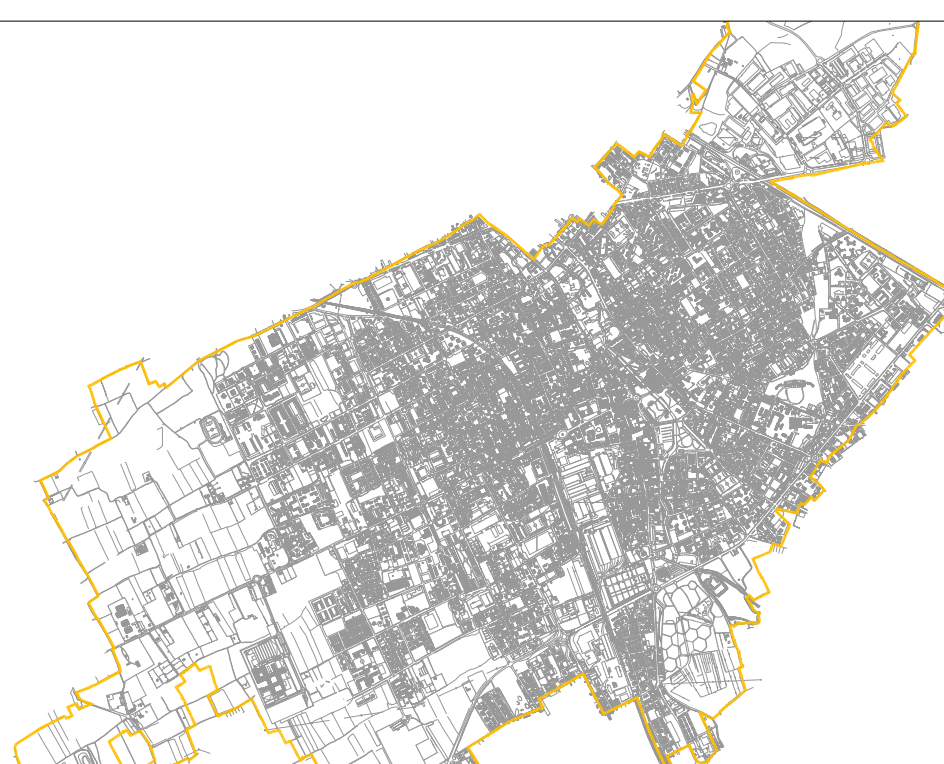

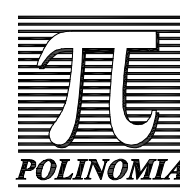TAV. I02	SCHEMA PROGETTUALE VIALE SABOTINO	
versione 1.0	scala: 1:500	data: Novembre 2013
PROGETTISTI INCARICATI: ing. Alfredo Druluca ing. Damiano Rossi		COLLABORATORI: arch. Chiara Gruppo
 POLINOMIA srl Ingegneria dei trasporti e matematica applicata Via Carlo Poerio 41 - 20129 Milano telefono 02.20.40.49.42 fax 02.29.40.97.05		TIMBRO

