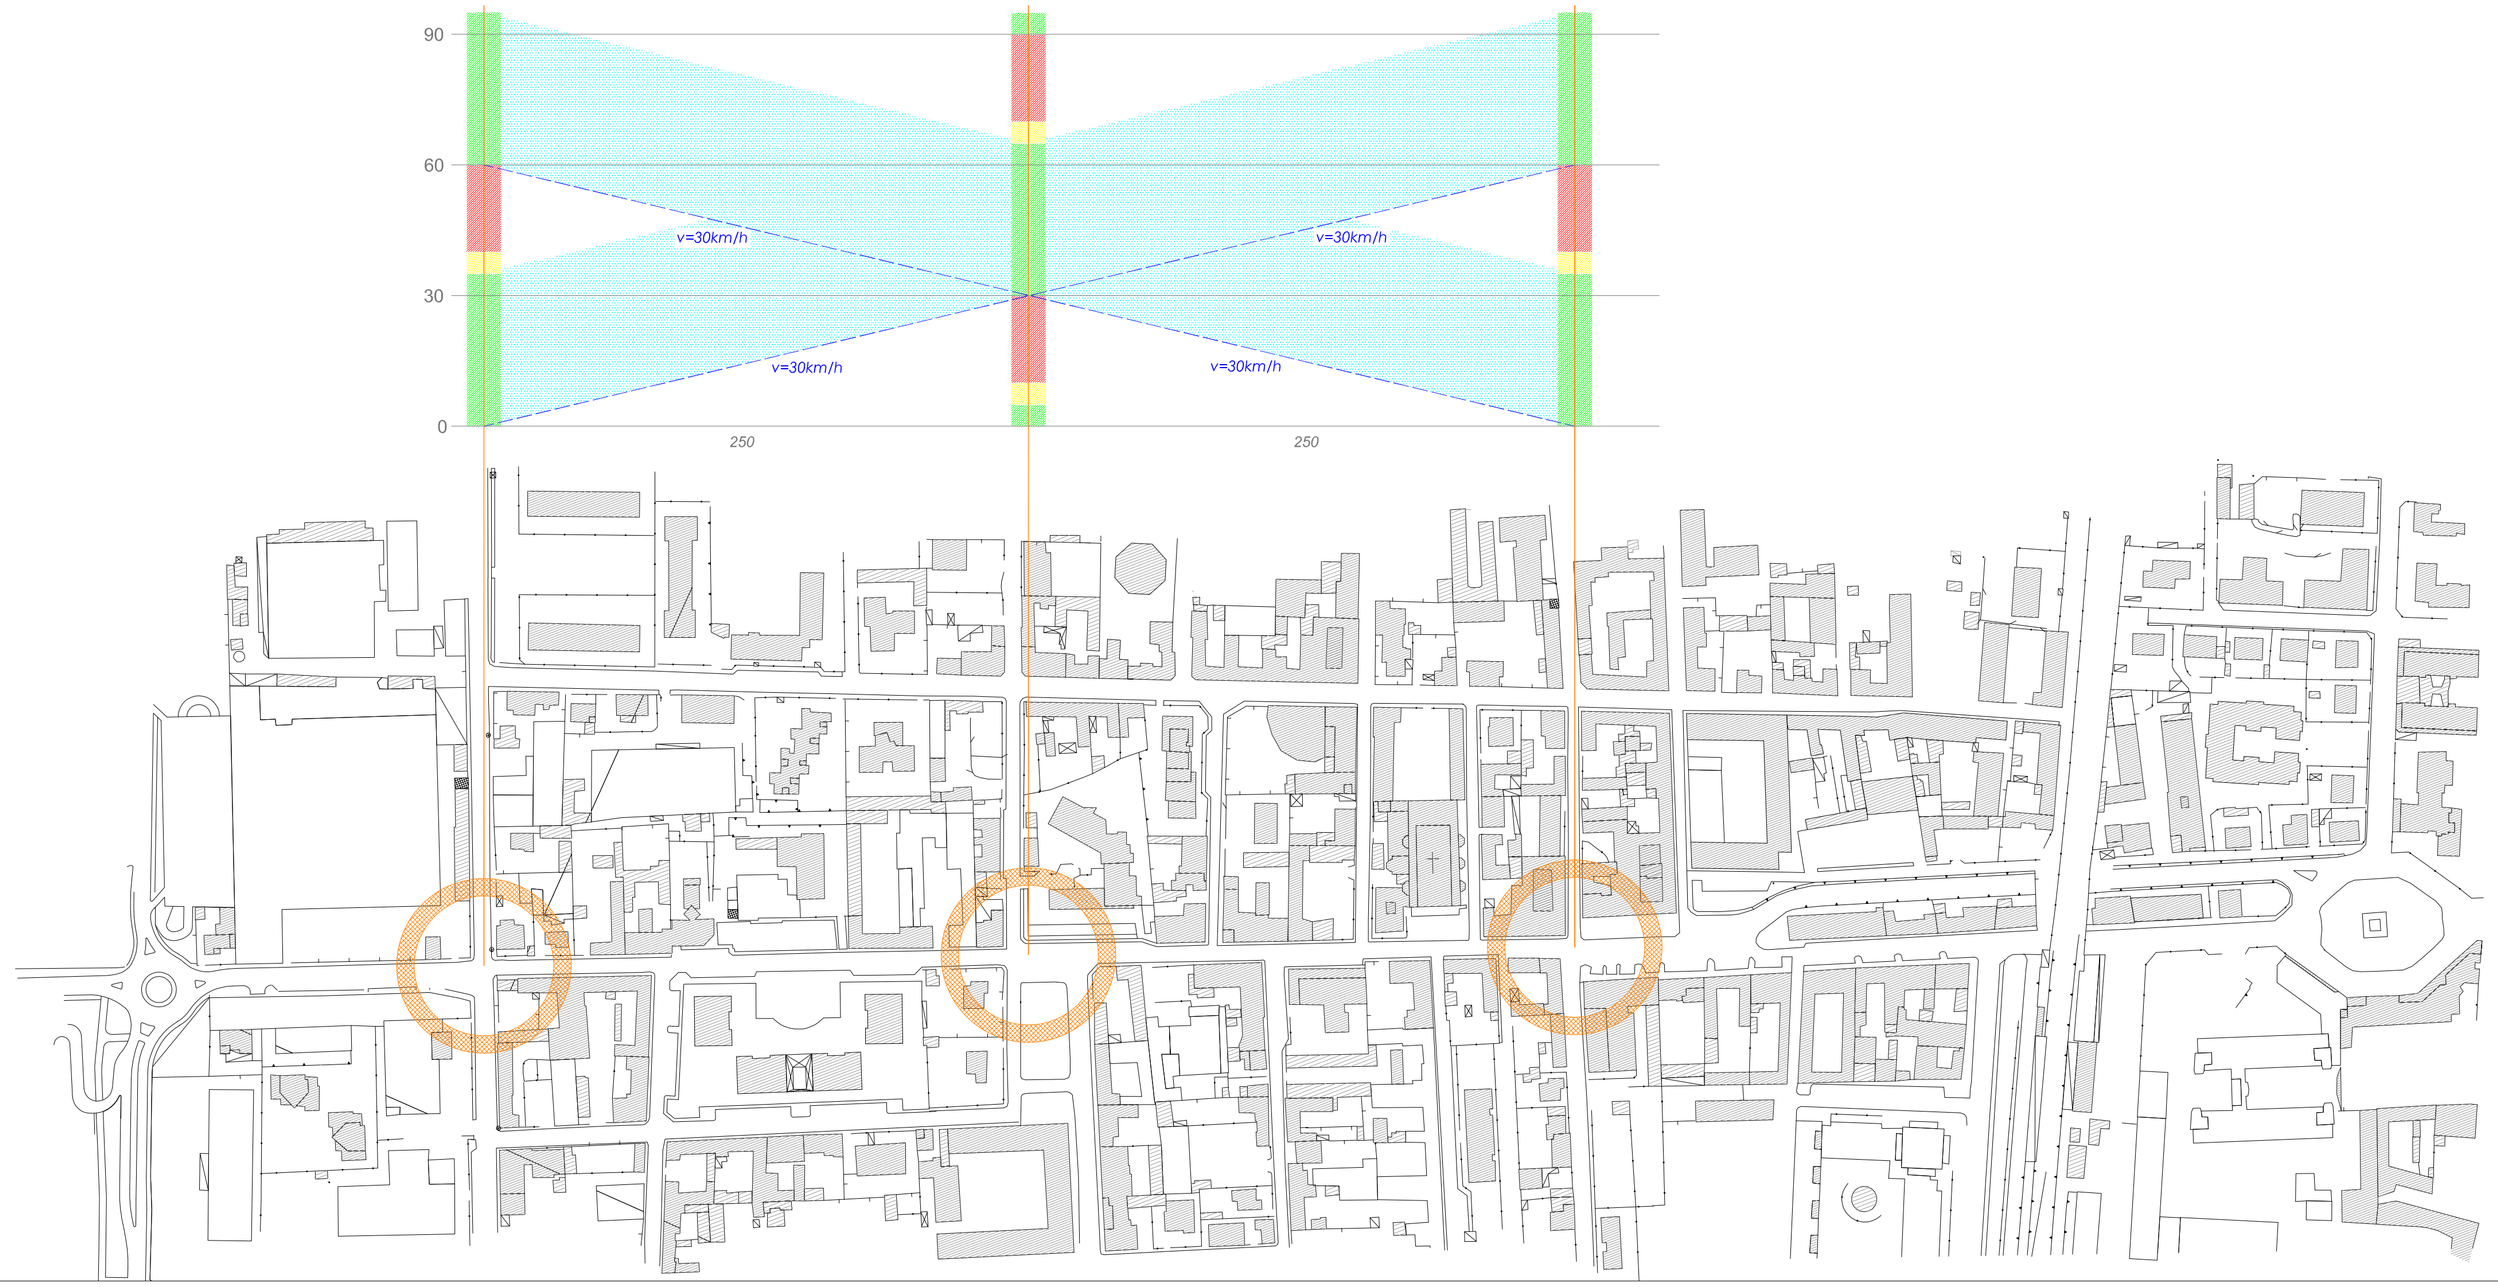

Città di Legnano

COMUNE DI
LEGNANO
Provincia di Milano

PIANO GENERALE DEL TRAFFICO URBANO

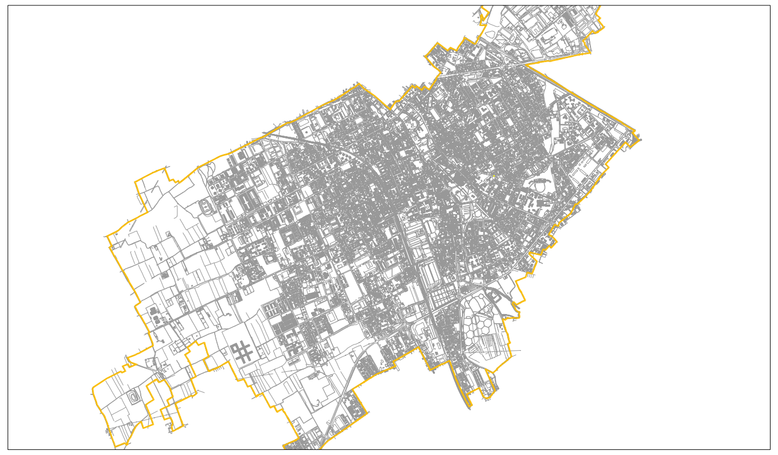

TAV.	
I05	PROPOSTA DI REGOLAZIONE SEMAFORICA DI VIA VENEGONI

versione 1.0		data: Novembre 2013

PROGETTISTI INCARICATI:
ing. Alfredo Drufuca
ing. Damiano Rossi

COLLABORATORI:
arch. Chiara Gruppo

POLINOMIA
POLINOMIA srl
Ingegneria dei trasporti e matematica applicata
Via Carlo Poerio 41 - 20129 Milano
telefono 02.20.40.40.42
fax 02.29.40.87.35

TIMBRO