



Città di Legnano

SETTORE SERVIZI TECNICI
SERVIZIO INFRASTRUTTURE E VERDE

INTERVENTI DI RIQUALIFICAZIONE STRADE E MARCIAPIEDI
CON ABBATTIMENTO BARRIERE ARCHITETTONICHE

ANNO 2017

III° LOTTO

ELABORATI GRAFICI

IL GRUPPO DI PROGETTAZIONE


Progettisti:


Geometra Giuseppe PUGLIESE

Collaboratori alla progettazione



Geometra Vincenzo GENCO

Legnano Dicembre 2017

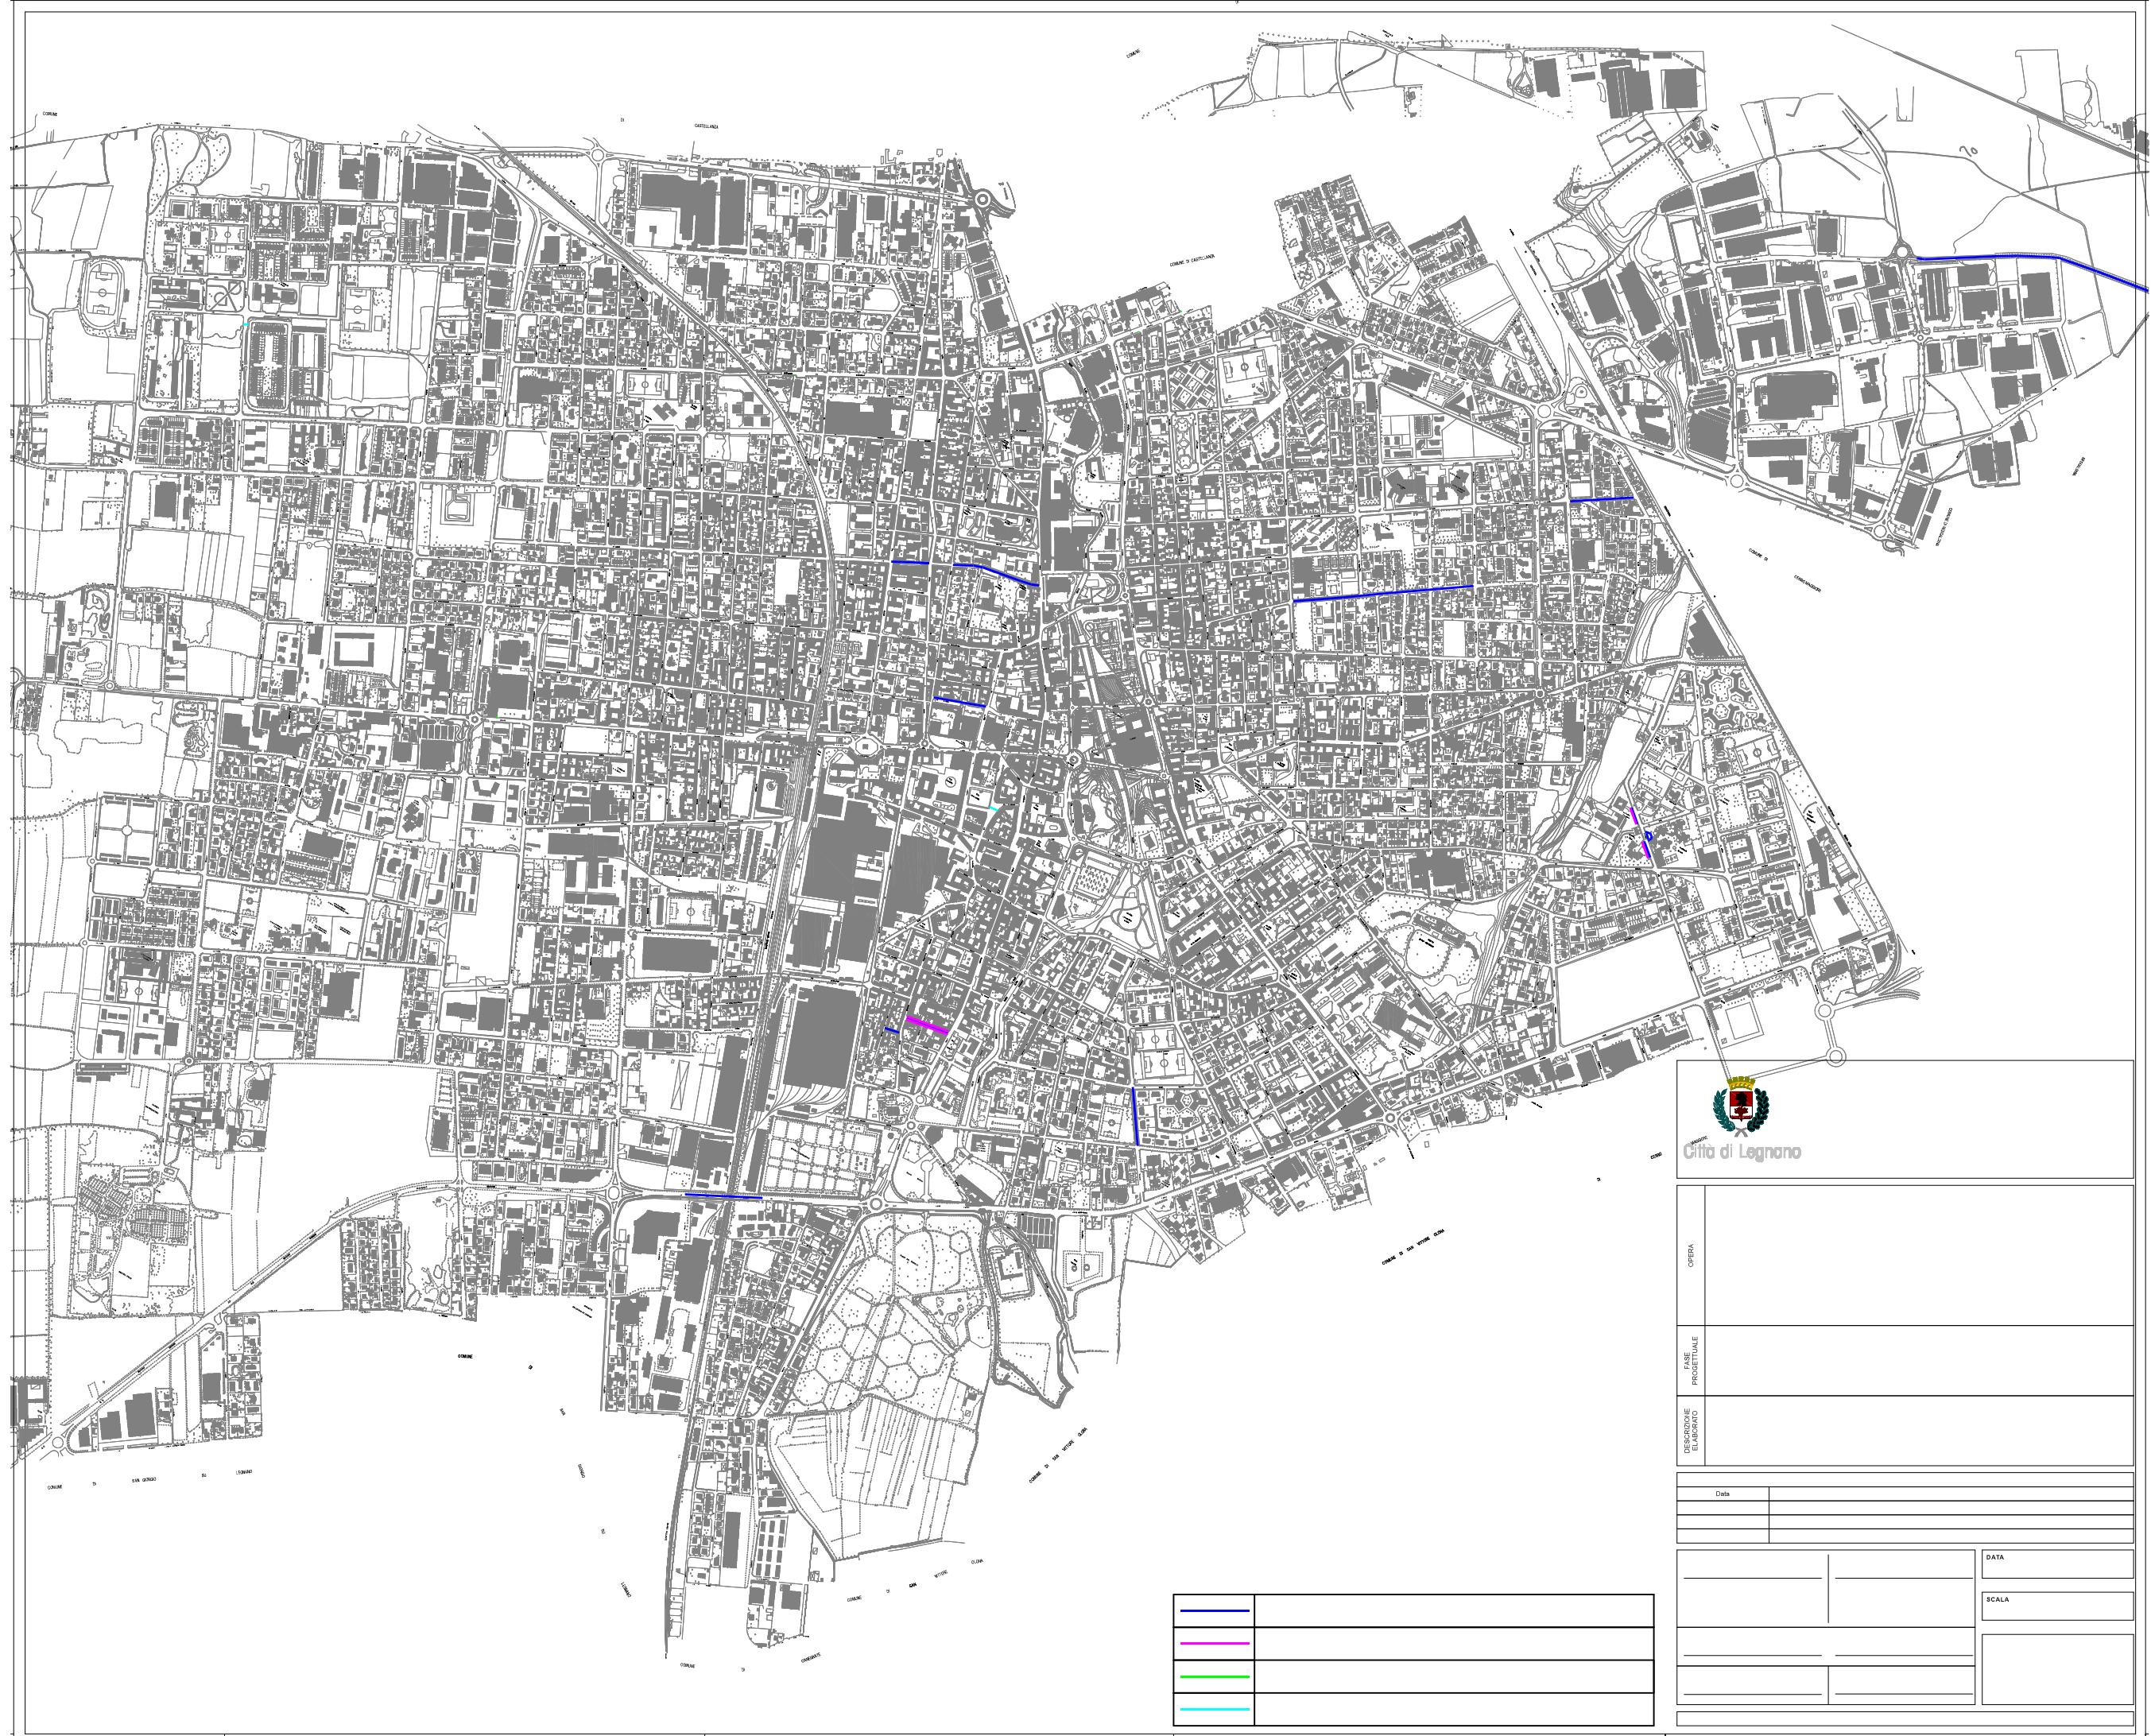


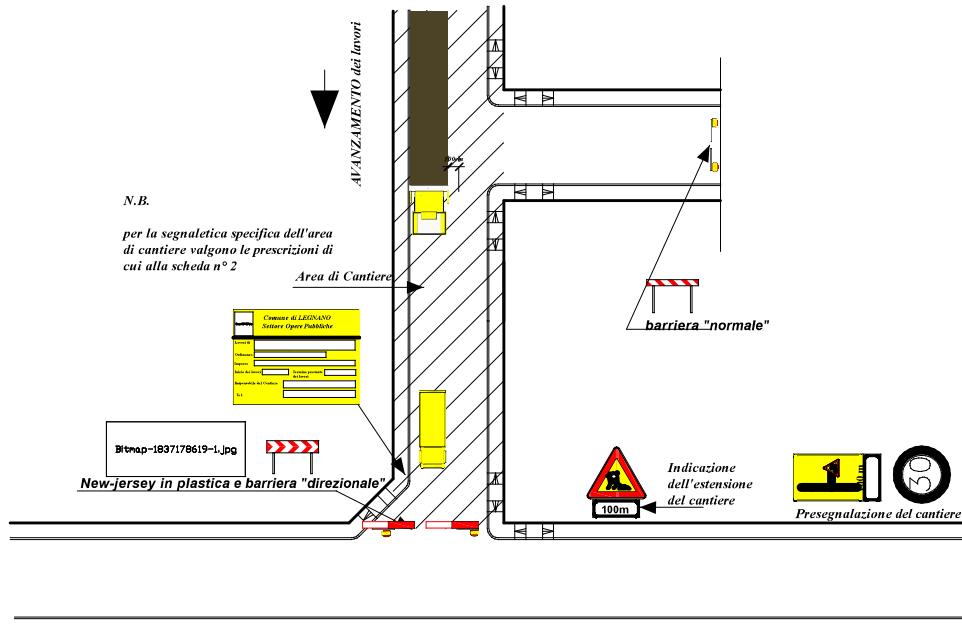


CANTIERIZZAZIONE PER STESA MANTI D'USURA CON CHIUSURA TOTALE DELLA STRADA.

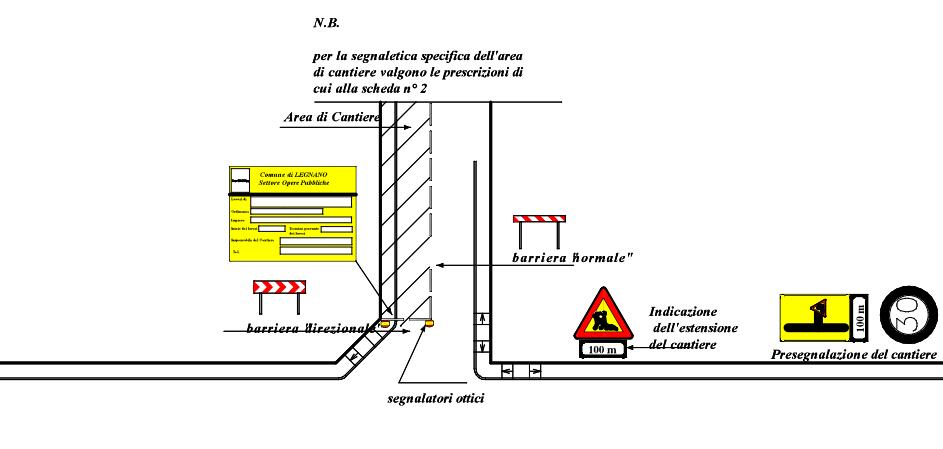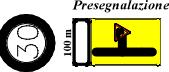

CANTIERIZZAZIONE PER FORMAZIONE MARCIAPIEDI O BANCHINE

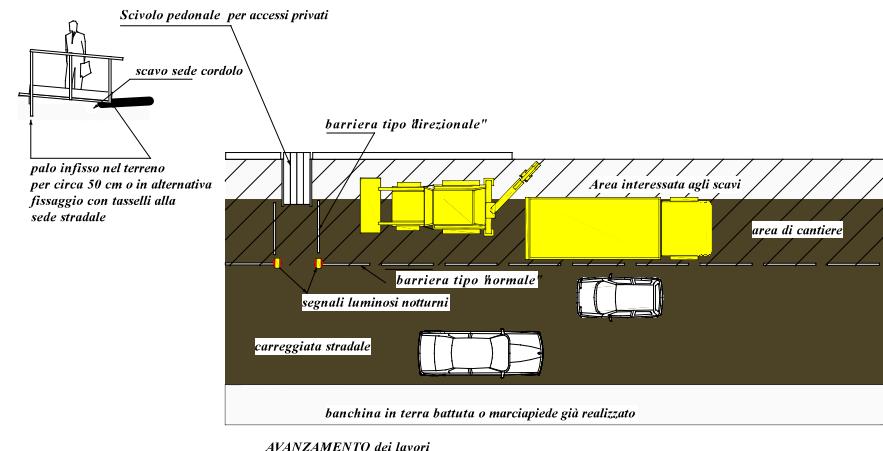

AVANZAMENTO dei lavori

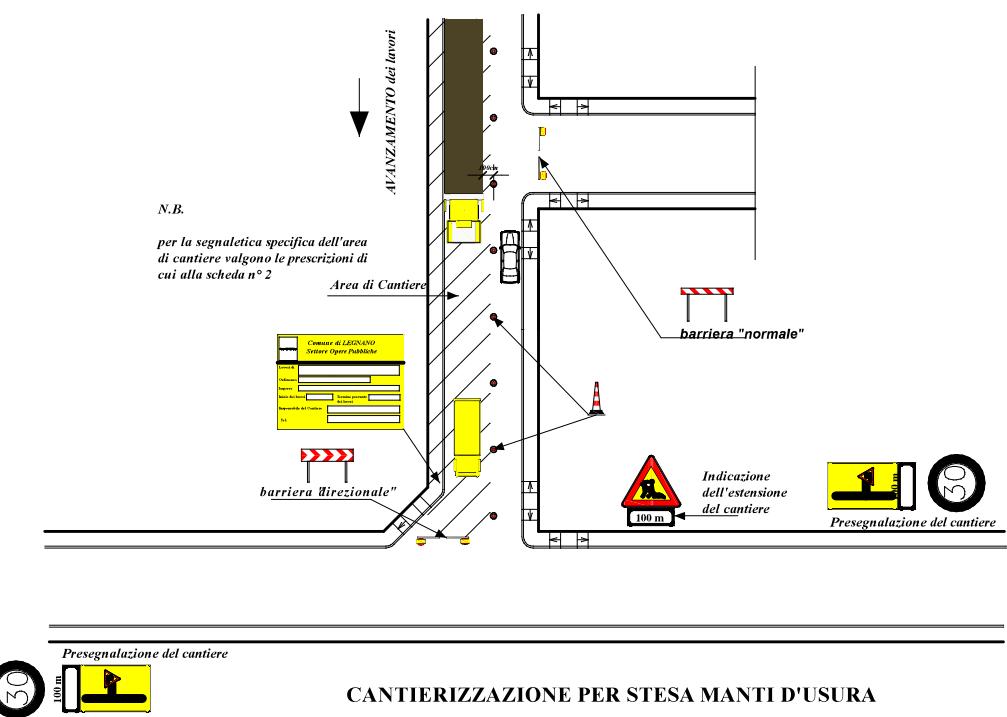

CANTIERIZZAZIONE PER STESA MANTI D'USURA



		Città di Legnano											
		SETTORE 4 SERVIZI TECNICI - SERVIZIO INFRASTRUTTURE E VERDE Telefono 0331.471.318 Fax 0331.471.300 e-mail: servizio.strade@legnano.org											
DESCRIZIONE ELABORATO	OPERA	INTERVENTI DI RIQUALIFICAZIONE STRADE E MARCIAPIEDI CON ABBATTIMENTO BARRIERE ARCHITETTONICHE ANNO 2017 - III° lotto											
		PROGETTO ESECUTIVO	APPONTAMENTI PER LA SICUREZZA										
<table border="1"> <tr> <td colspan="2">AGGIORNAMENTI</td> </tr> <tr> <td>Data</td> <td>Responsabile dell'aggiornamento</td> </tr> <tr> <td></td> <td></td> </tr> <tr> <td></td> <td></td> </tr> <tr> <td></td> <td></td> </tr> </table>				AGGIORNAMENTI		Data	Responsabile dell'aggiornamento						
AGGIORNAMENTI													
Data	Responsabile dell'aggiornamento												
<table border="1"> <tr> <td>Il Progettista Geom. Giuseppe Pugliese</td> <td>I Collaboratori alla Progettazione Geom. Vincenzo M. GENCO</td> </tr> <tr> <td colspan="2">DATA DICEMBRE 2017</td> </tr> <tr> <td colspan="2">SCALA 1:50</td> </tr> <tr> <td colspan="2">TAVOLA N° 2</td> </tr> <tr> <td colspan="2">Il Responsabile Unico del Procedimento</td> </tr> </table>				Il Progettista Geom. Giuseppe Pugliese	I Collaboratori alla Progettazione Geom. Vincenzo M. GENCO	DATA DICEMBRE 2017		SCALA 1:50		TAVOLA N° 2		Il Responsabile Unico del Procedimento	
Il Progettista Geom. Giuseppe Pugliese	I Collaboratori alla Progettazione Geom. Vincenzo M. GENCO												
DATA DICEMBRE 2017													
SCALA 1:50													
TAVOLA N° 2													
Il Responsabile Unico del Procedimento													

PENSILINA AUTOBUS LEGNANO - scala 1:20

