



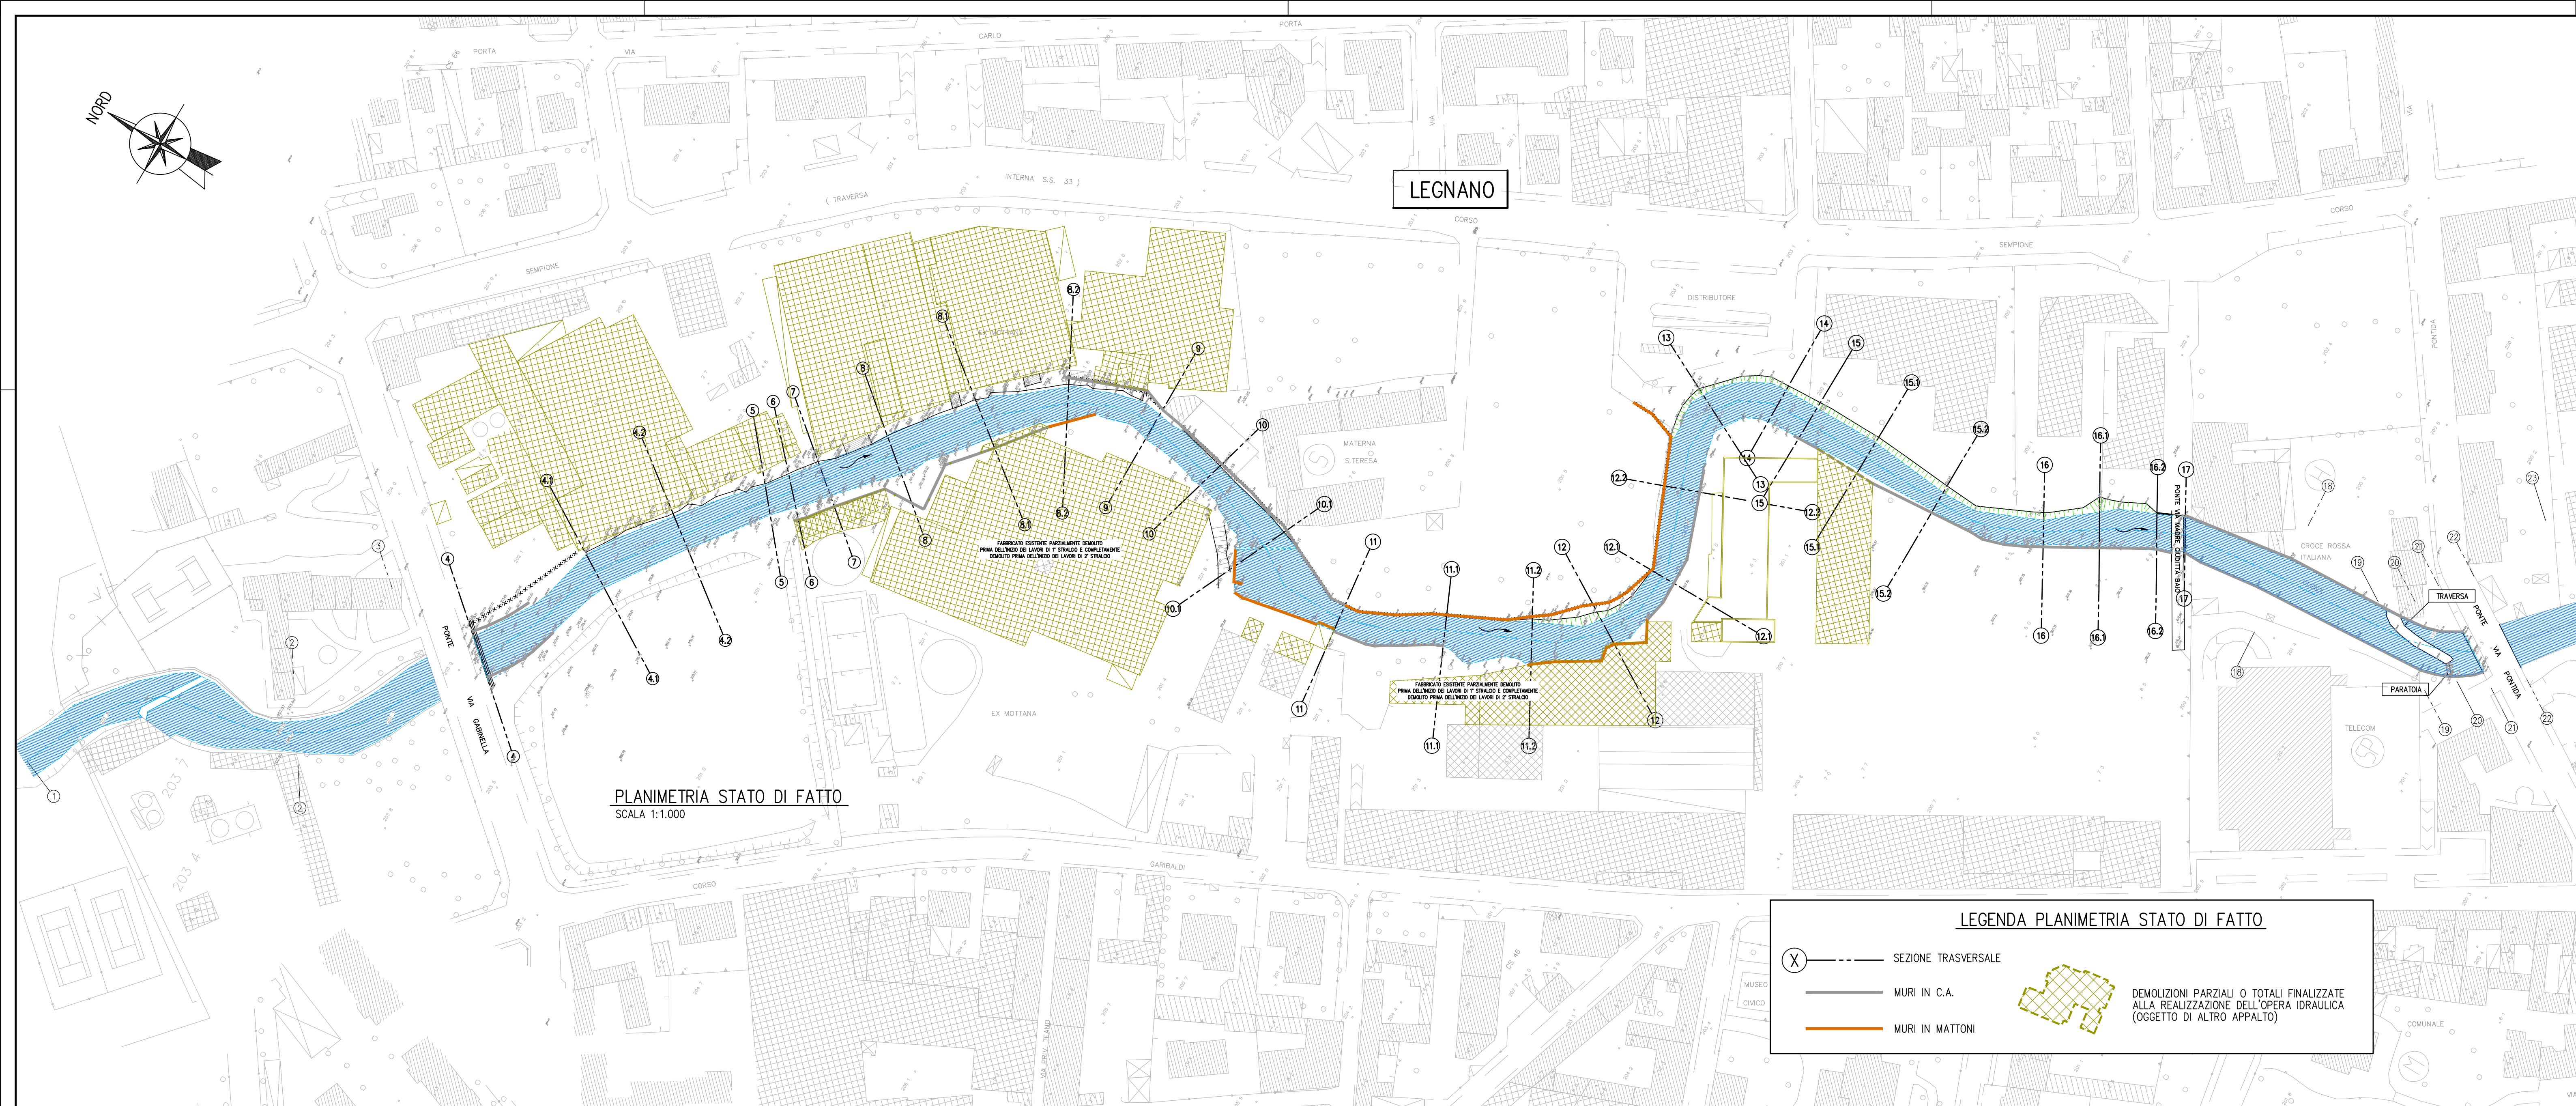

COORDINATE GAUSS-BOAGA DEI PUNTI DI RIFERIMENTO FISSI		
N. RIFERIMENTO FISSO	COORDINATA NORD	COORDINATA EST
01	5 049 989.97	1 493 421.75
02	5 049 629.37	1 493 354.58

DISTANZE DELL'UNGHERIA ESTERNA DELL'ARGINE DI PROGETTO IN SPONDA SINISTRA DA PUNTI DI RIFERIMENTO FISSI			
N. SEZIONE TRASVERSALE	N. RIFERIMENTO FISSO	DISTANZA X (m)	DISTANZA Y (m)
4	01	291.73	202.53
4.1	01	252.16	183.32
4.2	01	224.93	166.73
5	01	200.73	148.28
6	01	194.10	142.93
7	01	185.07	135.63
8	01	166.36	120.52
8.1	01	142.34	101.12
8.2	01	118.79	76.46

DISTANZE DELL'UNGHERIA ESTERNA DELL'ARGINE DI PROGETTO IN SPONDA DESTRA DA PUNTI DI RIFERIMENTO FISSI			
N. SEZIONE TRASVERSALE	N. RIFERIMENTO FISSO	DISTANZA X (m)	DISTANZA Y (m)
4	02	245.46	538.86
4.1	02	201.50	516.42
4.2	02	176.98	501.54
5	02	151.88	485.92
6	02	145.12	480.47
7	02	137.11	472.80
8	02	118.15	457.82
8.1	02	93.29	438.18
8.2	02	78.36	422.83
9	02	71.85	402.23
10	02	77.34	382.62
10.1	02	86.14	357.86
11	02	96.73	316.01
11.1	02	80.68	279.47
11.2	02	66.60	253.18
12	02	47.02	226.16
12.1	02	13.62	216.85
12.2	02	19.51	229.56
13	02	33.81	233.23
14	02	37.17	230.80
15	02	38.41	219.66
15.1	02	37.79	197.58
15.2	02	35.70	169.89
16	02	47.47	126.89
16.1	02	57.39	111.28
16.2	02	67.44	95.48

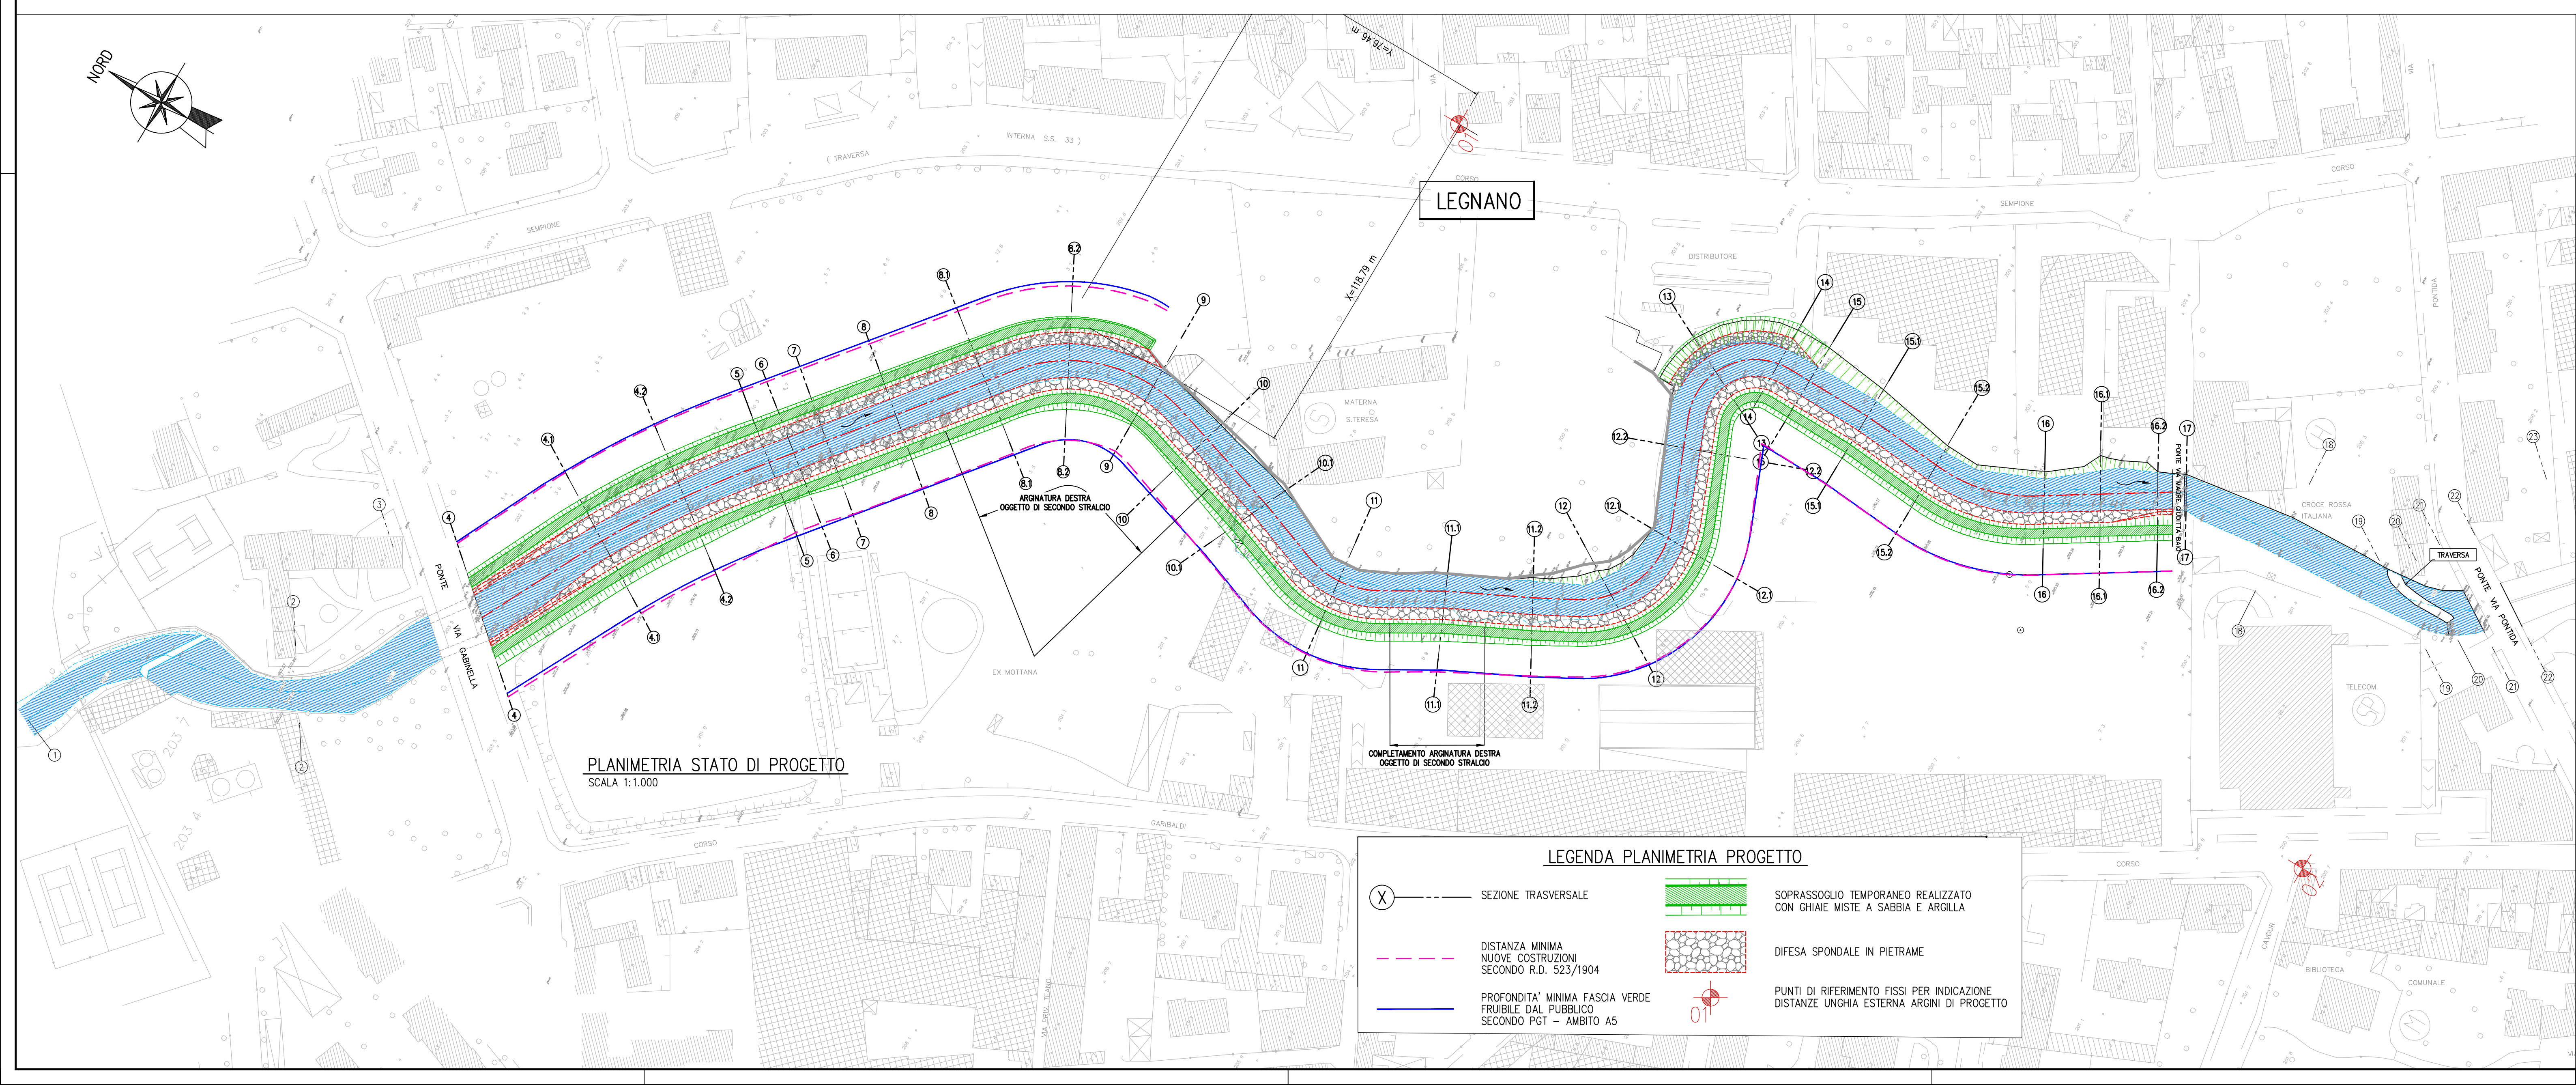

PER DETTAGLI STATO DI FATTO E OPERE DA DEMOLIRE VEDI TAVV. 3.1 E 3.2
PER DETTAGLI INTERVENTI DI PROGETTO VEDI TAVV. 4.1 E 4.2

ARVA s.r.l.
LEGNANO INVESTIMENTI s.r.l.
SIP s.a.s di Ferruccio Porro & C

OPERE DI SISTEMAZIONE IDRAULICA
DEL FIUME OLONA
NELL'ABITATO DI LEGNANO,
FRA I PONTI DI VIA GABINELLA E VIA PONTIDA

PROGETTO DEFINITIVO

PLANIMETRIE DI STATO DI FATTO
E DEGLI INTERVENTI DI PROGETTO

TAV. N°
2

SCALA 1:1.000

PROGETTISTA:
DOTT. ING. LAURA GRILLI

GRUPPO DI LAVORO:
DOTT. ING. STEFANO ADAMI
DOTT. ING. GIANLUIGI SEVINI



DIZETA INGEGNERIA S.r.l.
Via Bassini, 19 - 20133 MILANO Tel. 02-70600125
amministrazione@dizetaingegneria.it Fax 02-70600014
DIRETTORE TECNICO:
dott. ing. LAURA GRILLI

DATA FEBBRAIO 2018
COMMESSA N° 002/2018
CODICE COMMESSA ESOLONA/LEGNANO.3
NOME FILE TAV. 2.DWG
REDAITTO CONTR. APPR.

REV.	DATA	DESCRIZIONE MODIFICA	REDAITTO	CONTR.	APPR.
01	OTTOBRE 2018	AGGIORNAMENTO PROGETTUALE			
02	APRILE 2019	INTEGRAZIONI RICHIESTE IN SEDE DI CONFERENZA DEI SERVIZI			

A TAVOLA DI LEGGE CI SI RISERVA LA PROPRIETÀ DEL PRESENTE ELABORATO, CHE PERTANTO NON PUOT' ESSERE RIPRODOTTO E/O CEDUTO A TERZO SENZA AUTORIZZAZIONE DELLA DIZETA INGEGNERIA